


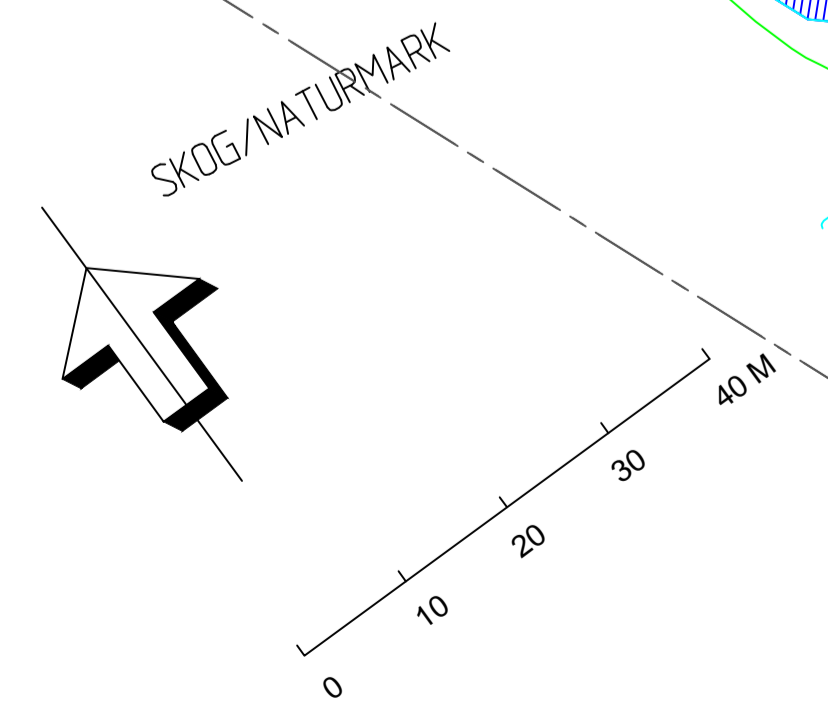

TECKENFÖRKLARING

	NÖDUTGÅNG	
	OMRÅDE 200: MASKINSKOTTNING	11544 kvm
	HANDSKOTTNING	506 kvm



KOORDINATSYSTEM SWREF 99 18 00		BET	ANT	ÄNDRINGEN AVSER	SGN	DATUM
<b>EKERÖ KOMMUN</b>		Ekerö kommun				
TEKNISKA KONTORET Box 205, 178 23 EKERÖ Besöksadr. Tappströmsvägen 2 Tel: 08-56039100 Fax: 08-56039167		TAPPSTRÖMSSKOLAN				
KONSTRUERAD PEKH		GRANSKAD RÖN		TAPPSTRÖMSSKOLAN		
STOCKHOLM 2015-12-11				BASKARTA		
				SKALA 1:600		
				RITNINGSNUMMER		
				M-20000-01-VINTER		
		6602293000		ANDR		