




TECKENFÖRKLARING

- ASFALTSYTA
- GRUSYTA
- PLATTYTA BETONG
- BAKSAND
- DÄMPSAND
- PLANTERINGSYTA
- BERG I DAGEN
- GRÄSYTA
- STENYTA
- ÄNGSYTA
- EKONOMIBYGGNAD
- NATURMARK
- GUMMIASFALT
- KONSTGRÄS
- TRÄRALL
- TÄCKBARK
- GUMMIPLATTOR
- DIKESMITT
- STÖDMUR
- STAKET, RÄCKE
- LÖVTRÄD STAMDIAM > 60 CM
- LÖVTRÄD STAMDIAM 20-60 CM
- LÖVTRÄD STAMDIAM < 20 CM
- BARRTRÄD STAMDIAM > 60 CM
- BARRTRÄD STAMDIAM 20-60 CM
- BARRTRÄD STAMDIAM < 20 CM
- HÄCK
- ENSTAKA BUSKE
- SLÄNTMARKERING
- BELYSNING
- TRAFIKSKYLLT, LIVBOJ
- CYKELSTÄLL
- MOTORVÄRMARE
- ELSKÅP
- STEN, BLOCK
- STOLPE
- PAPPERSKÖRG
- PARKBÄNK
- GRINDSTOLPE
- DAGVATTENBRUNN
- NEDSTIGN-BR, VA, TELE
- AVSTÄNGNINGSVENTIL
- TRAPPA
- FASTIGHETSGRÄNS
- SOPKÄRL
- GRILLPLATS
- UTOMHUSBORD

Ängsyta	0 kvm
Berg i dagen	0 kvm
Gräsyta	6185 kvm
Naturmark	0 kvm
Planteringsyta	2486 kvm
Stenbeläggning	0 kvm
Asfallyta	14184 kvm
Plattoryta betong	285 kvm
Grusyta	3042 kvm
Baksand	16 kvm
Dämpsand	150 kvm
Trärall	0 kvm
Gummiassfalt	38 kvm
Konstgräs	450 kvm
Gummiplattor	276 kvm

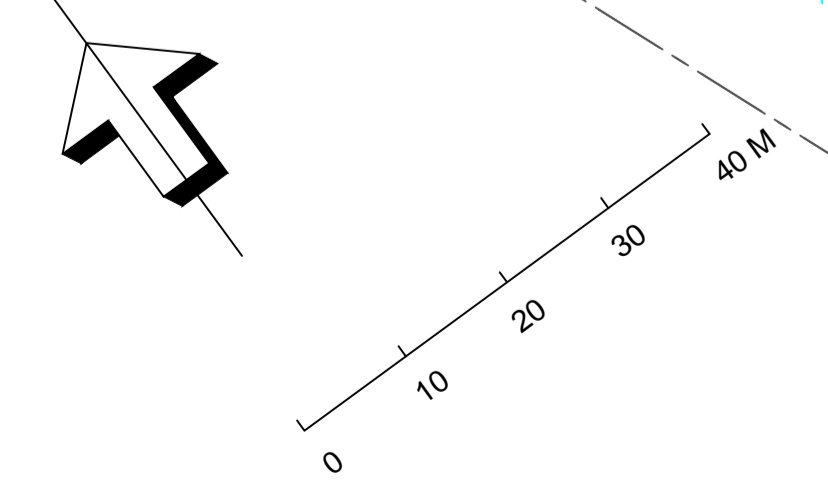

COORDINATSYSTEM SWEREF 99 18 00

EKERÖ KOMMUN	Ekerö kommun
TEKNISKA KONTORET Box 205, 178 23 EKERÖ Besöksadr. Tappströmsvägen 2 Tel: 08-56039100 Fax: 08-56039167	TAPPSTRÖMSSKOLAN
KONSTRUERAD PEKH	GRANSKAD RÖN
STOCKHOLM 2015-12-11	BASKARTA
	SKALA 1:600
	RITNINGSNUMMER M-20000-01
	6602293000