



- MASKINSKOTTNING 1233 kvm
- HANDSKOTTNING 49 kvm
- NÖDUTGÅNG

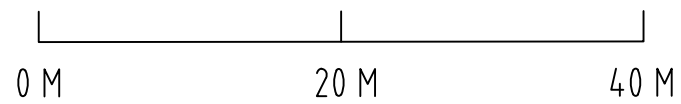

KOORDINATSYSTEM SWEREF 99 18 00

EKERÖ KOMMUN

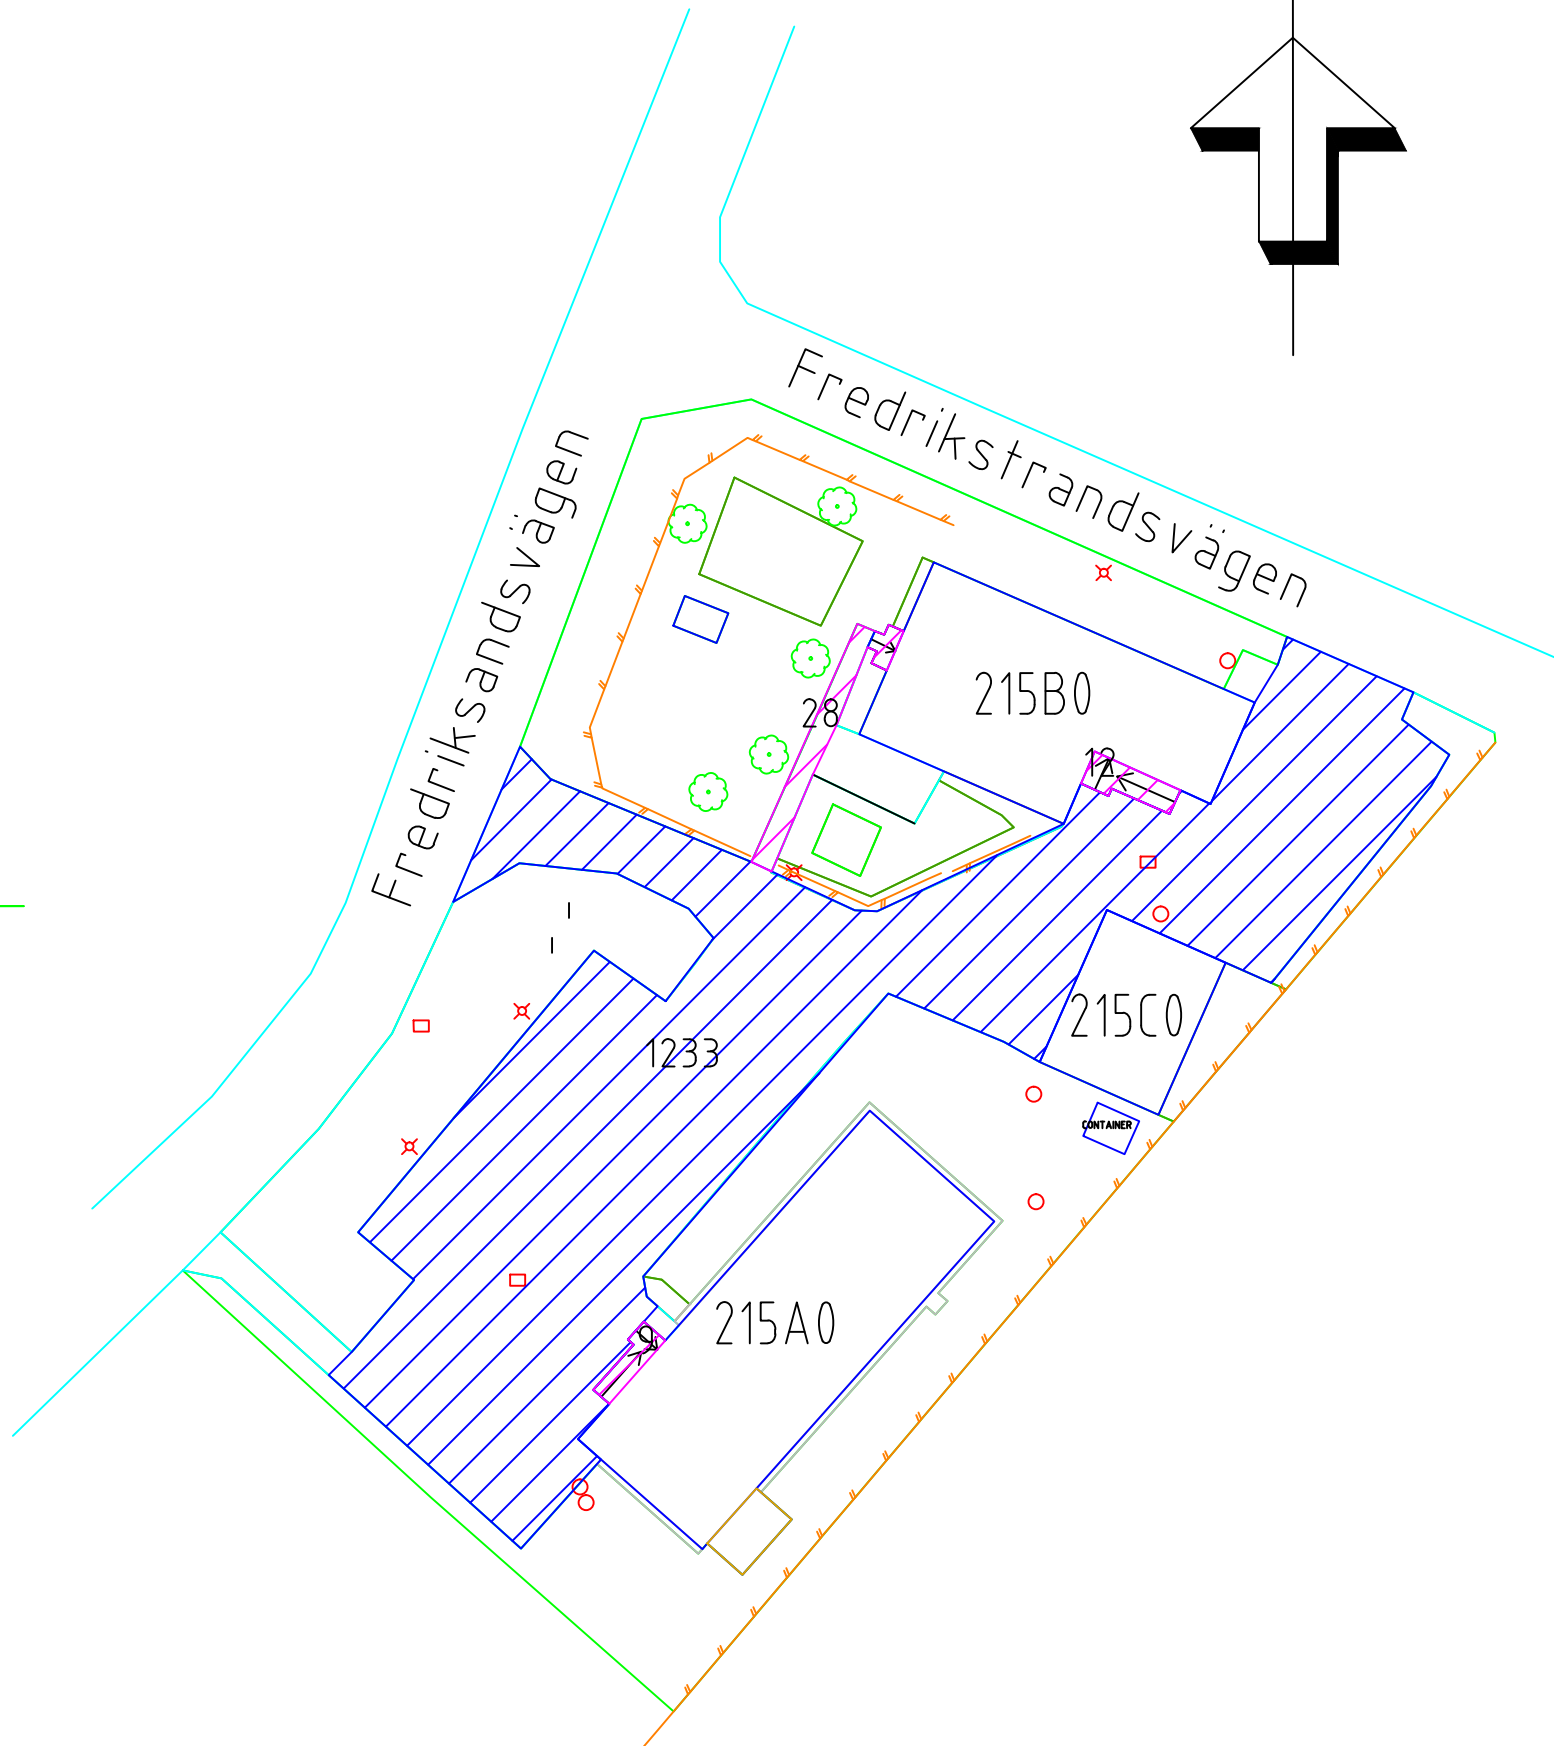

TEKNISKA KONTORET
 Box 205, 178 23 EKERÖ
 Besöksadr. Tappströmsvägen 2
 Tel: 08-56039100 Fax: 08-56039167

KONSTRUERAD
ADSU

GRANSKAD
RON

STOCKHOLM 2015-12-08

BET	ANT	ÄNDRINGEN AVSER	SIGN	DATUM
-----	-----	-----------------	------	-------

Ekerö kommun
IVG SOLROSEN

OBJEKT 215
 Markritning IVG och Solrosen

VINTERVÄGHÅLLNING SKALA 1:500

RITNINGNUMMER	ÄNDR
6602293000	M-21500-01-vinter