


Fredriksandsvägen
Fredrikstrandsvägen

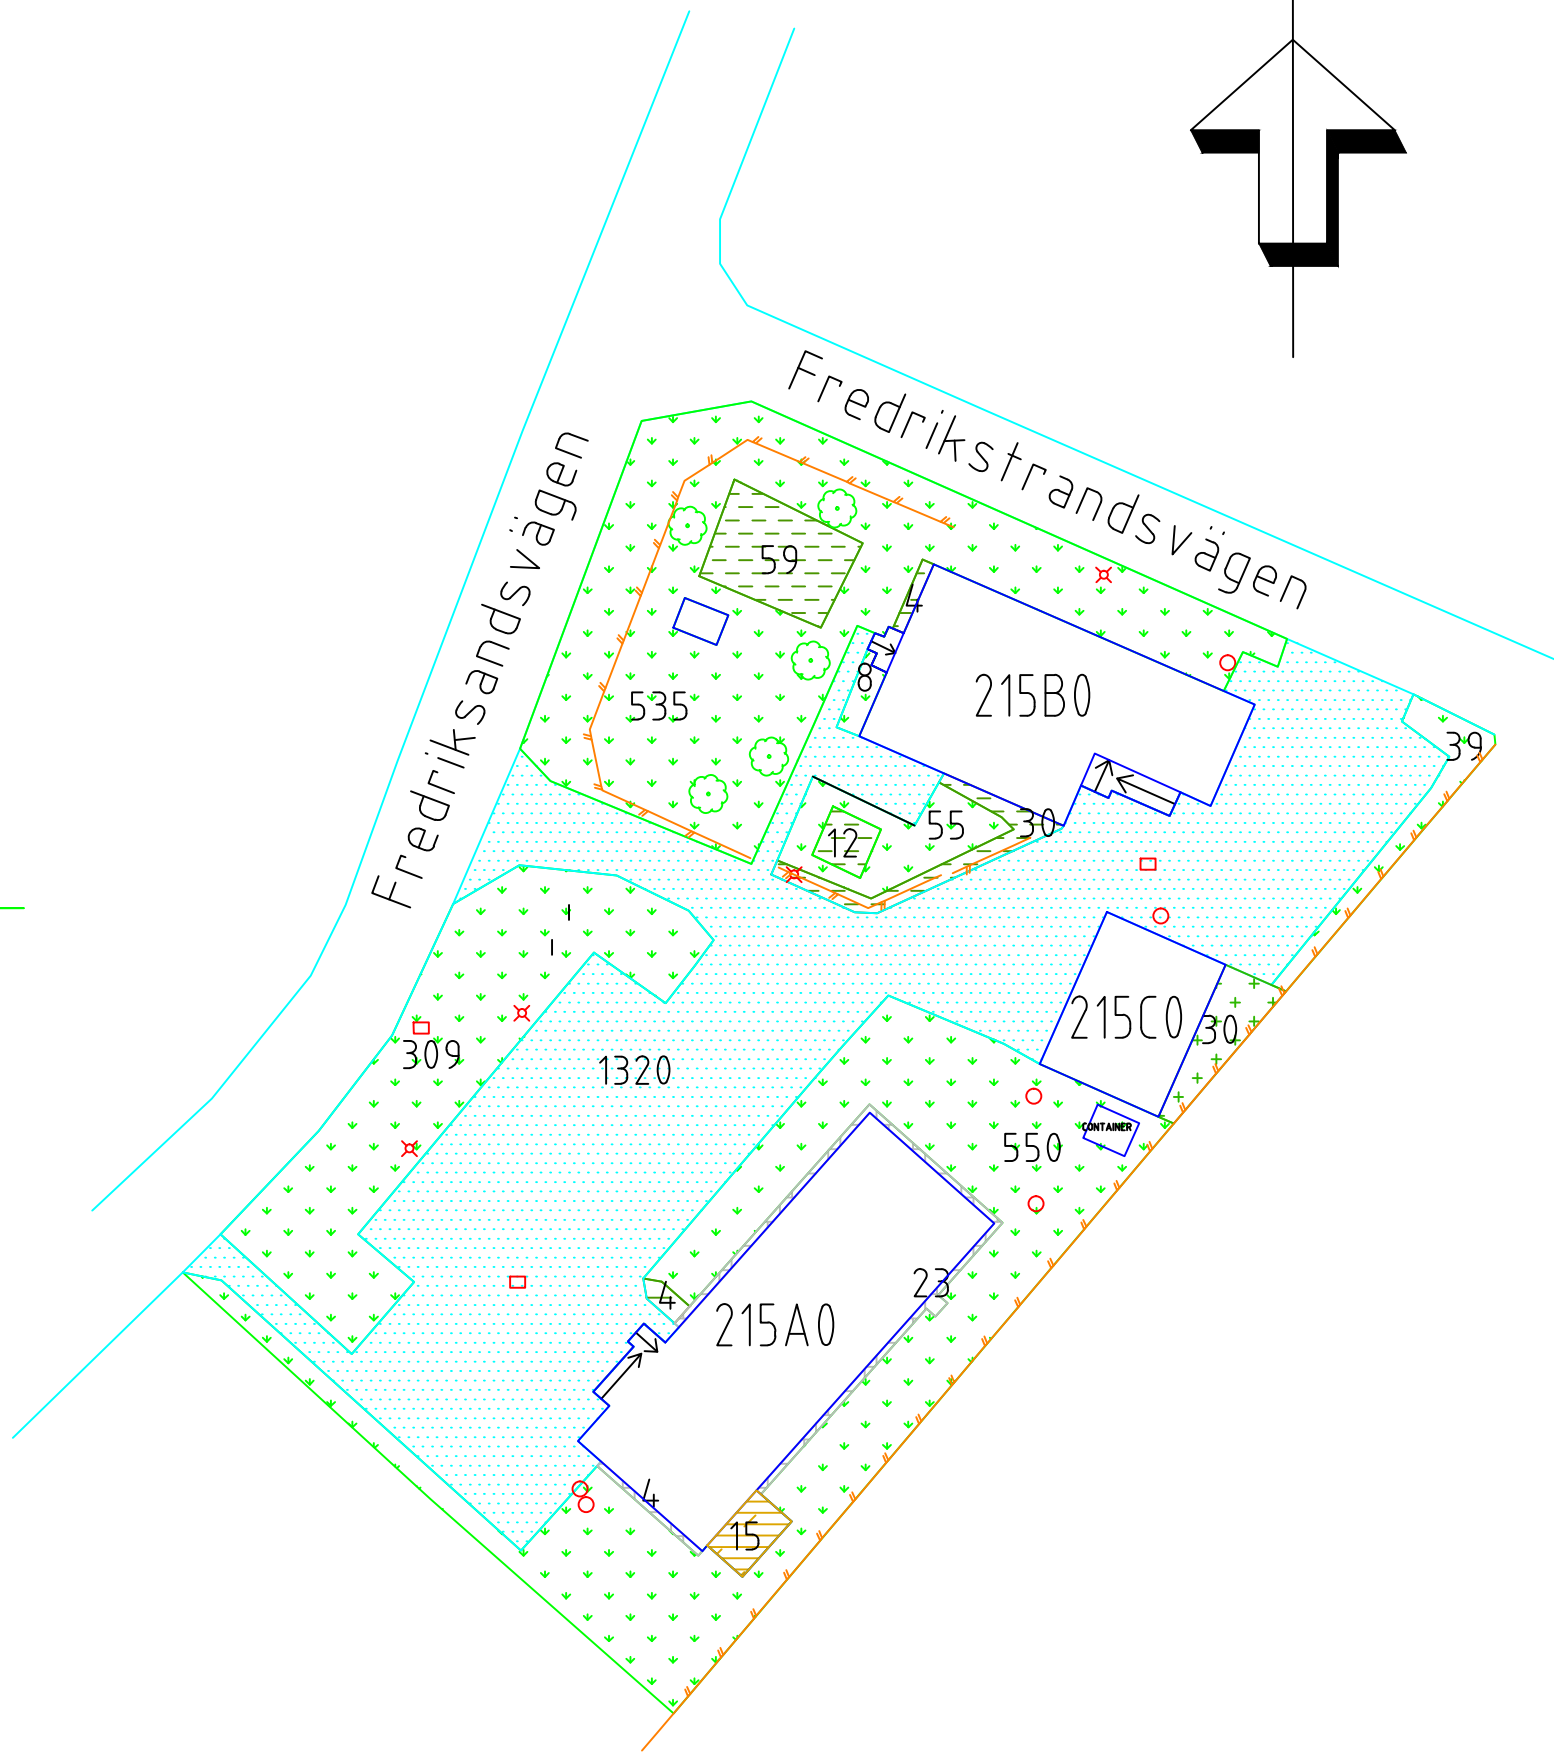

0 M 20 M 40 M

Ängsytta	0 kvm
Berg i dagen	0 kvm
Gräsyta	1496 kvm
Naturmark	30 kvm
Planteringsytta	109 kvm
Stenbeläggning	0 kvm
Asfaltytta	1320 kvm
Plattorytta betong	27 kvm
Grusytta	0 kvm
Baksand	0 kvm
Dämpsand	0 kvm
Trätrall	15 kvm
Gummiastfalt	0 kvm
Konstgräs	0 kvm

KOORDINATSYSTEM SWEREF 99 18 00

TECKENFÖRKLARING

- ASFALTSYTA
- GRUSYTA
- PLATTYTA BETONG
- BAKSAND
- DÄMPSAND
- PLANTERINGSYTA
- BERG I DAGEN
- GRÄSYTA
- STENYTA
- ÄNGSYTA
- EKONOMIBYGGNAD
- NATURMARK
- TRÄTRALL
- GUMMIASFALT
- KONSTGRÄS
- DIKESMITT
- STÖDMUR
- STAKET, RÄCKE
- LÖVTRÄD STAMDIAM > 60 CM
- LÖVTRÄD STAMDIAM 20-60 CM
- LÖVTRÄD STAMDIAM < 20 CM
- BARRTRÄD STAMDIAM > 60 CM
- BARRTRÄD STAMDIAM 20-60 CM
- BARRTRÄD STAMDIAM < 20 CM
- HÄCK
- ENSTAKA BUSKE
- SLÄNTMARKERING
- MÅL, VOLTRÄCKE
- BELYSNING
- GUNGSTÄLLNING
- FJÄDERGUNGA
- VIPPGUNGA
- BOLLPLANK, PLANK
- BASKETKORG
- KLÄTTERSTÄLLNING
- RUTCHKANA
- TRAFIKSKYLLT, LIVBOJ
- CYKELSTÄLL
- MOTORVÄRMARE
- ELSKÅP
- STEN, BLOCK
- STOLPE
- PAPPERSKORG
- PARKBÄNK
- GRINDSTOLPE
- DAGVATTENBRUNN
- NEDSTIGN-BR, VA, TELE
- AVSTÄNGNINGSVENTIL
- TRAPPA
- FASTIGHETSGRÄNS
- SOPKÄRL
- GRILLPLATS
- UTOMHUSBORD

EKERÖ KOMMUN

TEKNISKA KONTORET
Box 205, 178 23 EKERÖ
Besöksadr. Tappströmsvägen 2
Tel: 08-56039100 Fax: 08-56039167

KONSTRUERAD ADSU GRANSKAD RÖN

STOCKHOLM 2015-12-11

BET	ANT	ÄNDRINGEN AVSER	SIGN	DATUM
-----	-----	-----------------	------	-------

Ekerö kommun
IVG SOLROSEN
OBJEKT 215
Markritning IVG och Solrosen

BASKARTA SKALA 1:500

RITNINGNUMMER	ÄNDR
6602293000	M-21500-01