
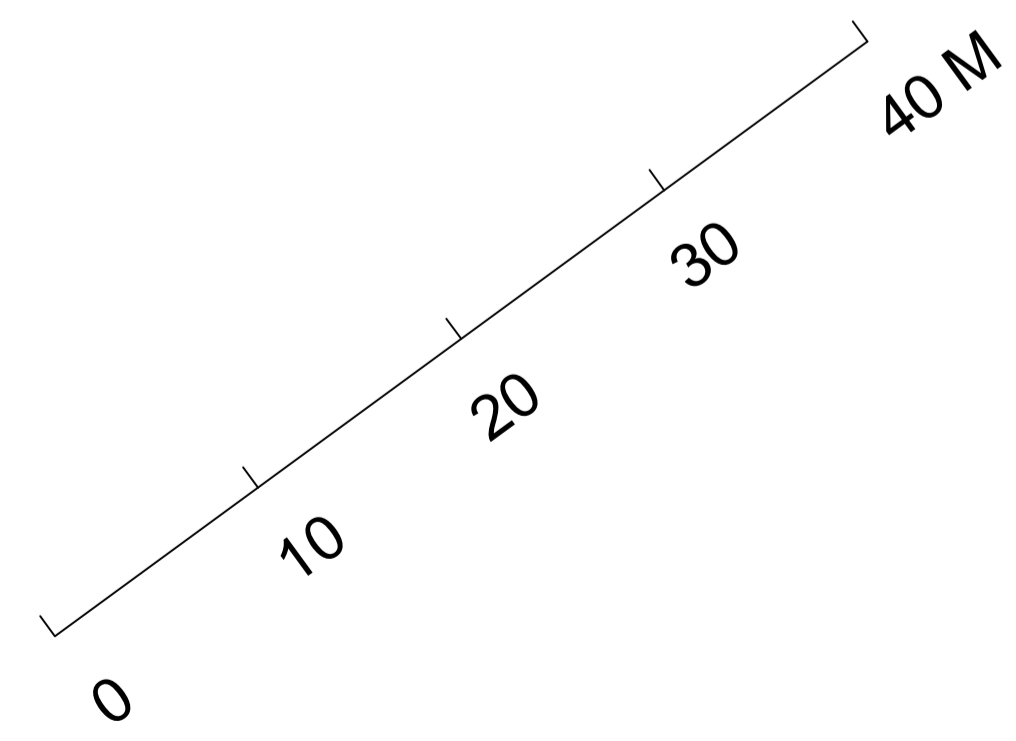


TECKENFÖRKLARING

- MASKSKOTTNING 3015 kvm
- HANDSKOTTNING 228 kvm
- NÖDUTGÅNG

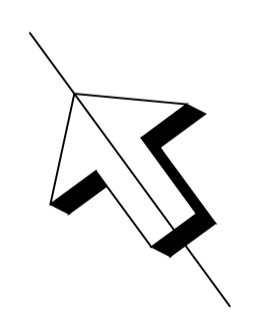

KOORDINATSYSTEM SWEREF 99 18 00		BET	ANT	ÄNDRINGEN AVSER	SGN	DATUM	
<b>EKERÖ KOMMUN</b> TEKNISKA KONTORET Box 205, 178 23 EKERÖ Besöksadr. Tappströmsvägen 2 Tel: 08-56039100 Fax: 08-56039167		Ekerö kommun				KOMMUNHUSET	
		OBJEKT 217				KOMMUNHUSET	
KONSTRUERAD PEKH	GRANSKAD RÖN	VINTERVÅGHÅLLNING				SKALA 1:300	
STOCKHOLM 2015-12-11		RITNINGNUMMER		ÄNDR			
6602293000		M-21700-01-vinter					