


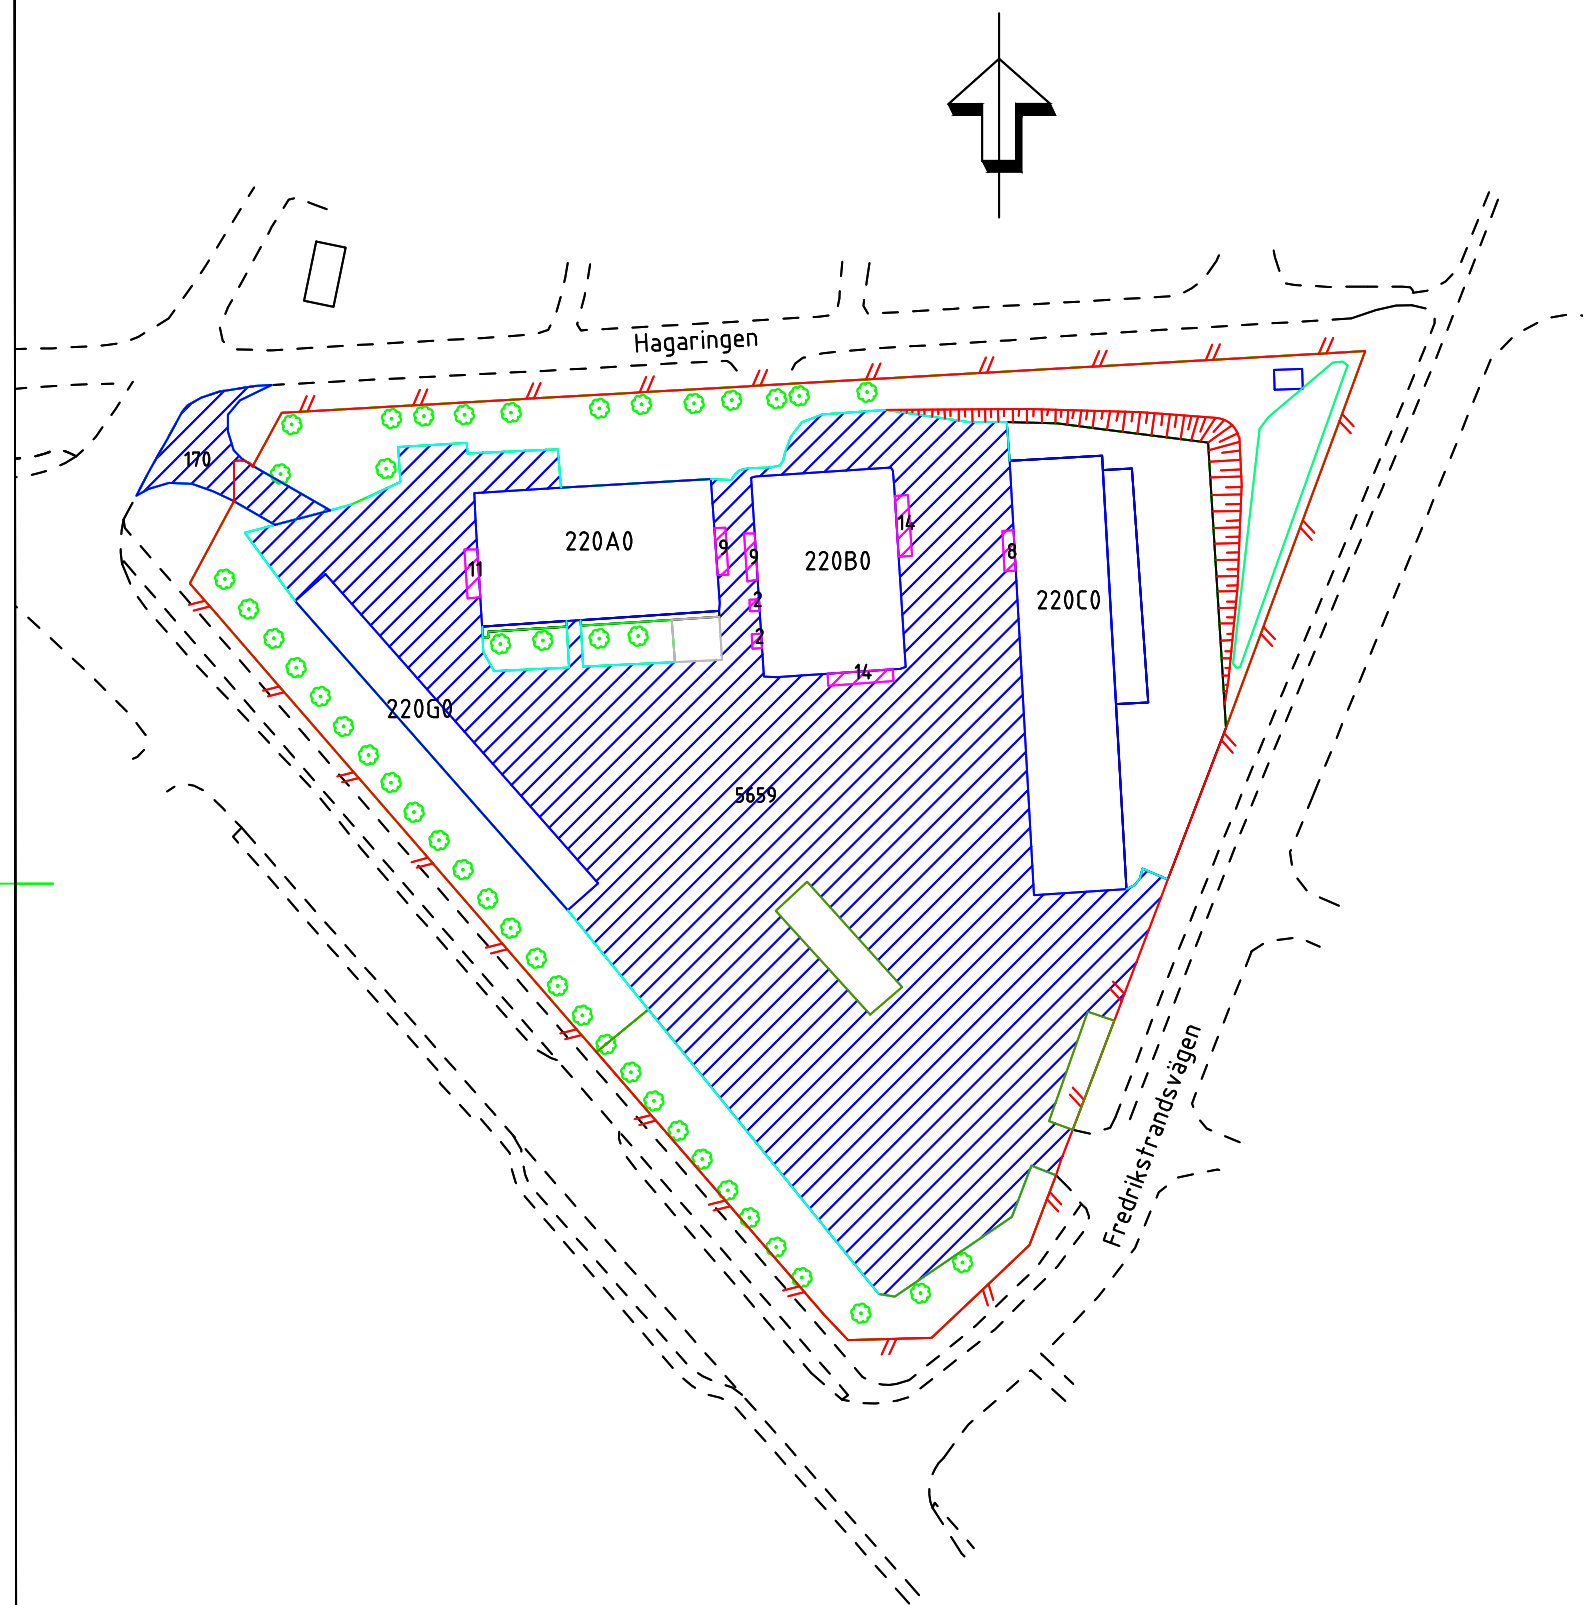


TECKENFÖRKLARING

	MASKINSKOTTNING	5829 kvm
	HANDSKOTTNING	69 kvm
	NÖDUTGÅNG	



KOORDINATSYSTEM SWEREF 99 18 00

BET	ANT	ÄNDRINGEN AVSER	SIGN	DATUM

EKERÖ KOMMUN



TEKNISKA KONTORET
 Box 205, 178 23 EKERÖ
 Besöksadr. Tappströmsvägen 2
 Tel: 08-56039100 Fax: 08-56039167

Ekerö kommun
 BYGGAVÄGEN 5

OBJEKT 220

Markritning

VINTERVÄGHÅLLNING

SKALA 1:1000

KONSTRUERAD
 PEKH

GRANSKAD
 RON

STOCKHOLM 2015-12-10

6602293000

RITNINGSNUMMER	ÄNDR
M-22000-01-vinter	

