
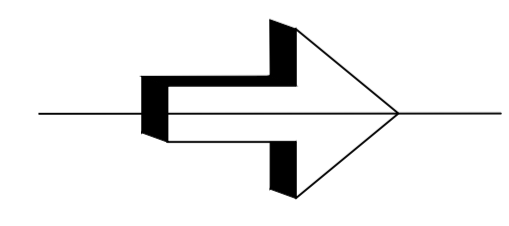


Jungfrusundsvägen

Gräsåkersvägen

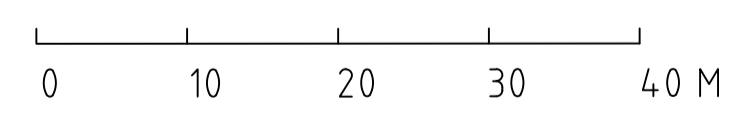

TECKENFÖRKLARING

- ASFALTSYTA
- GRUSYTA
- PLATTYTA BETONG
- BAKSAND
- DÄMPSAND
- PLANTERINGSYTA
- BERG I DAGEN
- GRÄSYTA
- STENYTA
- ÄNGSYTA
- EKONOMIBYGGNAD
- NATURMARK
- TRÄTRALL
- GUMMIASFALT
- KONSTGRÄS
- DIKESMITT
- STÖDMUR
- STAKET, RÄCKE
- BELYSNING
- TRAFIKSKYLLT, LIVBOJ
- CYKELSTÄLL
- MOTORVÄRMARE
- ELSKÅP
- STEN, BLOCK
- STOLPE
- PAPPERSKÖRG
- PARKBÄNK
- GRINDSTOLPE
- DAGVATTENBRUNN
- NEDSTIGN-BR, VA, TELE
- AVSTÄNGNINGSENTIL
- TRAPPA
- FASTIGHETSGRÄNS

- LÖVTRÄD STAMDIAM > 60 CM
- LÖVTRÄD STAMDIAM 20-60 CM
- LÖVTRÄD STAMDIAM < 20 CM
- BARRTRÄD STAMDIAM > 60 CM
- BARRTRÄD STAMDIAM 20-60 CM
- BARRTRÄD STAMDIAM < 20 CM
- HÄCK
- ENSTAKA BUSKE
- SLÄNTMARKERING

Ängsytta	459 kvm
Berg i dagen	0 kvm
Gräsyta	11448 kvm
Naturmark	4958 kvm
Planteringsytta	434 kvm
Stenbeläggning	64 kvm
Asfaltytta	6890 kvm
Plattytta betong	639 kvm
Grusytta	4479 kvm
Baksand	57 kvm
Dämpsand	663 kvm
Trätroll	99 kvm
Gummiäsfalt	306 kvm
Konstgräs	403 kvm



KOORDINATSYSTEM SWEREF 99 18 00		BET	ANT	ÄNDRINGEN AVSER	SIGN	DATUM
<b>EKERÖ KOMMUN</b> TEKNISKA KONTORET Box 205, 178 23 EKERÖ Besöksadr. Tappströmsvägen 2 Tel: 08-56039100 Fax: 08-56039167	Ekerö kommun					
	TRÄKVISTA SKOLA					
KONSTRUERAD		GRÄNSKAD		SKALA 1:500		
ADSU		RON		RITNINGNUMMER		
STOCKHOLM 2015-12-08		6602293000		M-30000-01		