


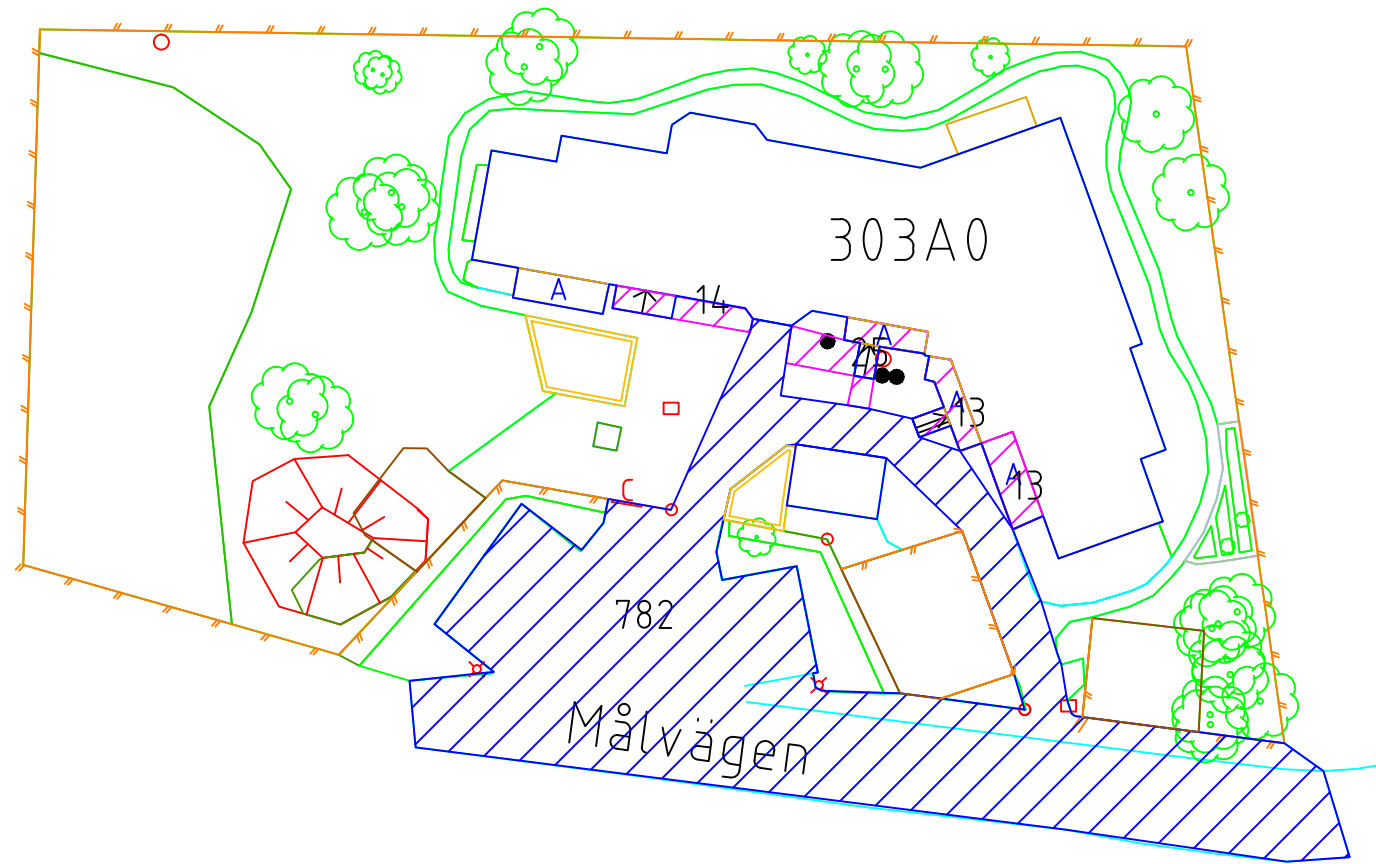
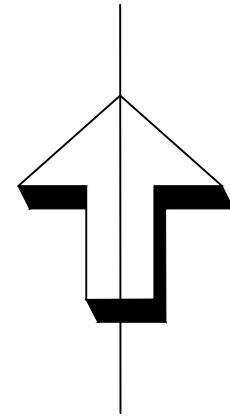


TECKENFÖRKLARING

-  MASKINSKOTTNING 782 kvm
-  HANDSKOTTNING 65 kvm
-  NÖDUTGÅNG



KOORDINATSYSTEM ST SWEREF 99 18 00

BET	ANT	ÄNDRINGEN AVSER	SIGN	DATUM
-----	-----	-----------------	------	-------

EKERÖ KOMMUN



TEKNISKA KONTORET
 Box 205, 178 23 EKERÖ
 Besöksadr. Tappströmsvägen 2
 Tel: 08-56039100 Fax: 08-56039167

Ekerö kommun
 Gröna Lunds förskola

OBJEKT 303

Markritning

VINTERVÄGHÅLLNING

SKALA 1:500

KONSTRUERAD
 PEKH

GRANSKAD
 RON

STOCKHOLM 2015-12-11

6602293000

RITNINGSNUMMER
 M-30300-01-vinter

ÄNDR