


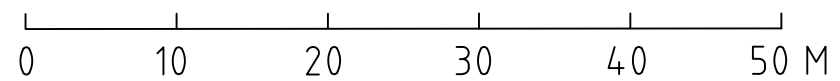


TECKENFÖRKLARING

-  MASKINSKOTTNING 364 kvm
-  HANDSKOTTNING 7 kvm
-  NÖDUTGÅNG



KOORDINATSYSTEM SWEREF 99 18 00

BET	ANT	ÄNDRINGEN AVSER	SIGN	DATUM
-----	-----	-----------------	------	-------

**EKERÖ KOMMUN**



TEKNISKA KONTORET  
 Box 205, 178 23 EKERÖ  
 Besöksadr. Tappströmsvägen 2  
 Tel: 08-56039100 Fax: 08-56039167

Ekerö kommun  
 KLÖVERVÄGEN

OBJEKT 305  
 Markritning Klövervägen fsk

VINTERVÄGHÅLLNING SKALA 1:500

KONSTRUERAD	GRANSKAD
PEKH	RON

STOCKHOLM 2015-12-11

RITNINGNUMMER	ÄNDR
6602293000	M-30500-01-vinter