



TECKENFÖRKLARING

- | | | | |
|--|----------------------------|--|-----------------------|
| | ASFALTSYTA | | MÅL, VOLTRÄCKE |
| | GRUSYTA | | BELYSNING |
| | PLATTYTA BETONG | | GUNGSTÄLLNING |
| | BAKSAND | | FJÄDERGUNGA |
| | DÄMPSAND | | VIPPGUNGA |
| | PLANTERINGSYTA | | BOLLPLANK, PLANK |
| | BERG I DAGEN | | BASKETKORG |
| | GRÄSYTA | | KLÄTTERSTÄLLNING |
| | STENYTA | | RUTCHKANA |
| | ÄNGSYTA | | TRAFIKSKYLTT, LIVBOJ |
| | EKONOMIBYGGNAD | | CYKELSTÄLL |
| | NATURMARK | | MOTORVÄRMARE |
| | TRÄTRALL | | ELSKÅP |
| | DIKESMITT | | STEN, BLOCK |
| | STÖDMUR | | STOLPE |
| | STAKET, RÄCKE | | PAPPERSKORG |
| | LÖVTRÄD STAMDIAM > 60 CM | | PARKBÄNK |
| | LÖVTRÄD STAMDIAM 20-60 CM | | GRINDSTOLPE |
| | LÖVTRÄD STAMDIAM < 20 CM | | DAGVATTENBRUNN |
| | BARRTRÄD STAMDIAM > 60 CM | | NEDSTIGN-BR, VA, TELE |
| | BARRTRÄD STAMDIAM 20-60 CM | | AVSTÄNGNINGSVENTIL |
| | BARRTRÄD STAMDIAM < 20 CM | | TRAPPA |
| | HÄCK | | FASTIGHETSGRÄNS |
| | ENSTAKA BUSKE | | |
| | SLÄNTMARKERING | | |

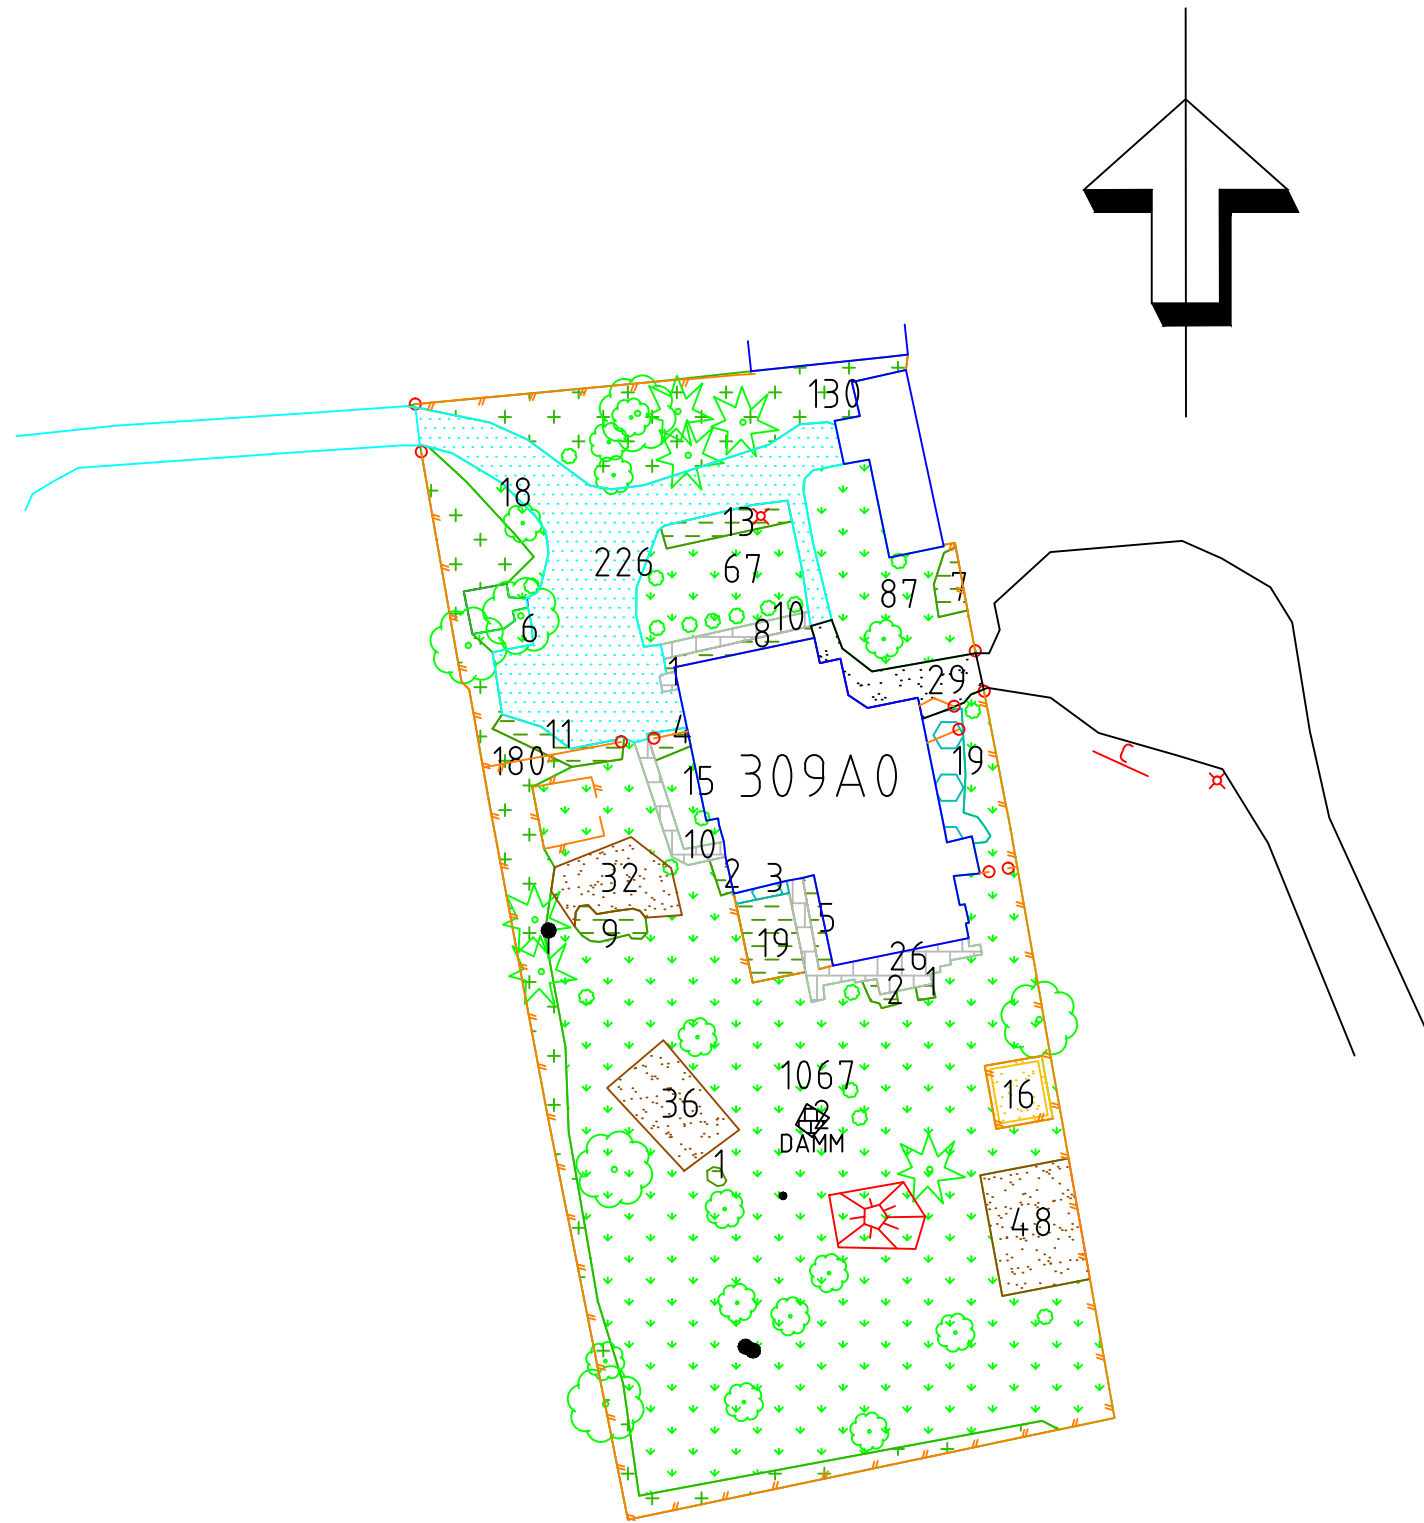

Ängsyta	0 kvm
Berg i dagen	0 kvm
Gräsyta	1262 kvm
Naturmark	310 kvm
Planteringsyta	83 kvm
Stenbeläggning	22 kvm
Asfaltsyta	226 kvm
Plattoryta betong	47 kvm
Grusyta	29 kvm
Baksand	16 kvm
Dämpsand	116 kvm
Trätrall	0 kvm
Damm	2 kvm

KOORDINATSYSTEM SWEREF 99 18 00

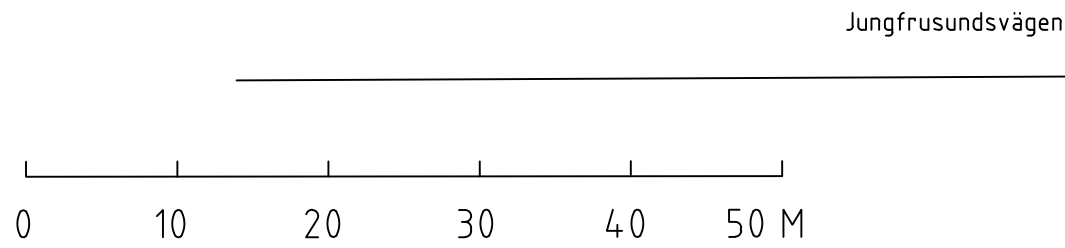

EKERÖ KOMMUN

TEKNISKA KONTORET
 Box 205, 178 23 EKERÖ
 Besöksadr. Tappströmsvägen 2
 Tel: 08-56039100 Fax: 08-56039167

KONSTRUERAD: ADSU
 GRANSKAD: RON

STOCKHOLM 2015-12-11

BET	ANT	ÄNDRINGEN AVSER	SIGN	DATUM
-----	-----	-----------------	------	-------

Ekerö kommun
KAFÉVÄGEN
 OBJEKT 309
 Markritning Kafévägen fsk
BASKARTA SKALA 1:500

RITNINGSNUMMER	ÄNDR
6602293000	M-30900-01