


TECKENFÖRKLARING

- MASKSKOTTNING 2585 kvm
- HANDSKOTTNING 91 kvm
- NÖDUTGÅNG

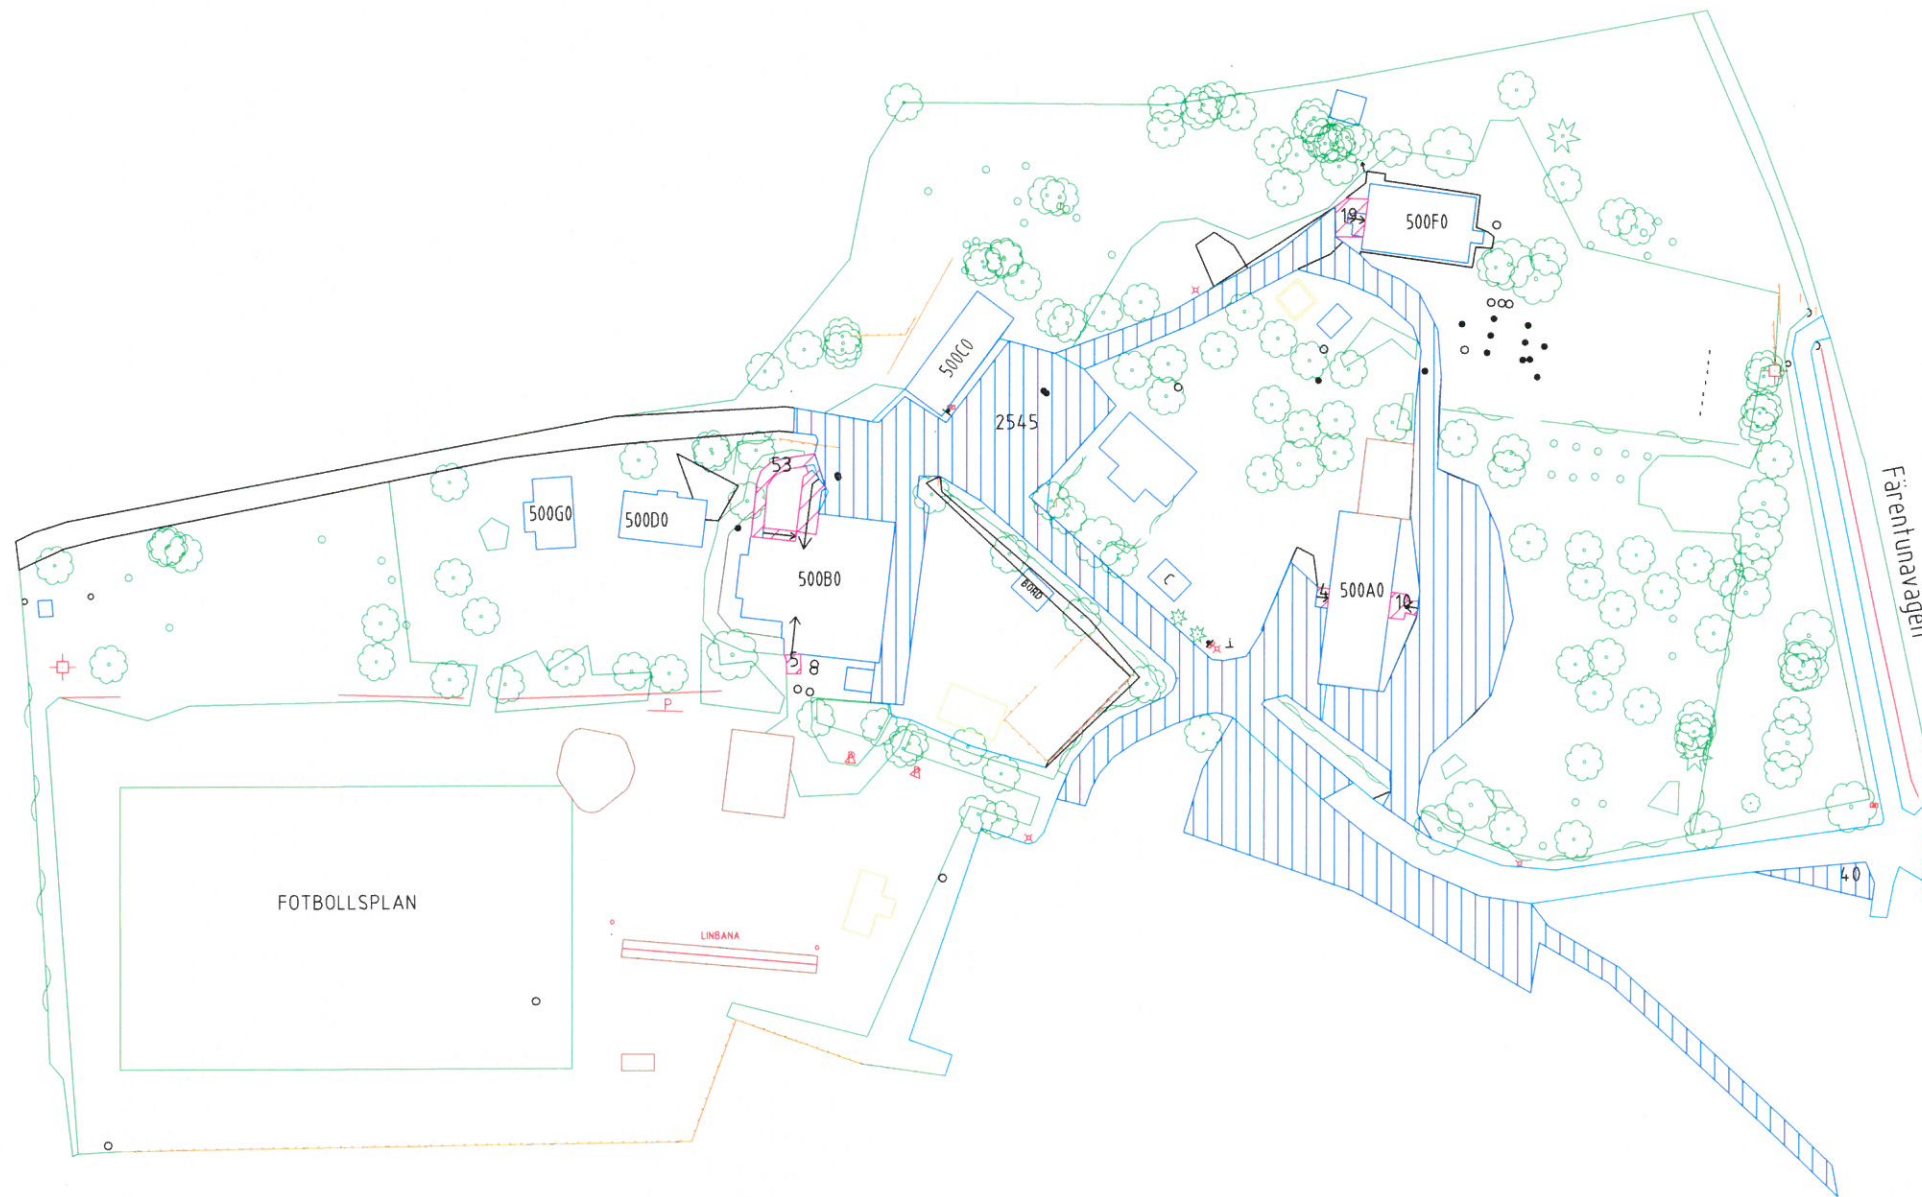

KOORDINATSYSTEM SWEREF 99 18 00

EKERÖ KOMMUN
TEKNISKA KONTORET
Box 205, 178 23 EKERÖ
Besöksadr. Tappströmsvägen 2
Tel: 08-56039100 Fax: 08-56039167

BET	ANT	ÄNDRINGEN AVSER	SKÖT	DATUM

Ekerö kommun
SKÅ SKOLA
OBJEKT 500
Markritning Skå skola, fsk vid skolan
VINTERVAGHÅLLNING SKALA 1500
RITNINGSNUMMER
6602293000 M-50000-01-vinter

KONSTRÖR/ARB
PEKH
STOCKHOLM 2015-12-11

GRANSKAD
RON

ANDR