


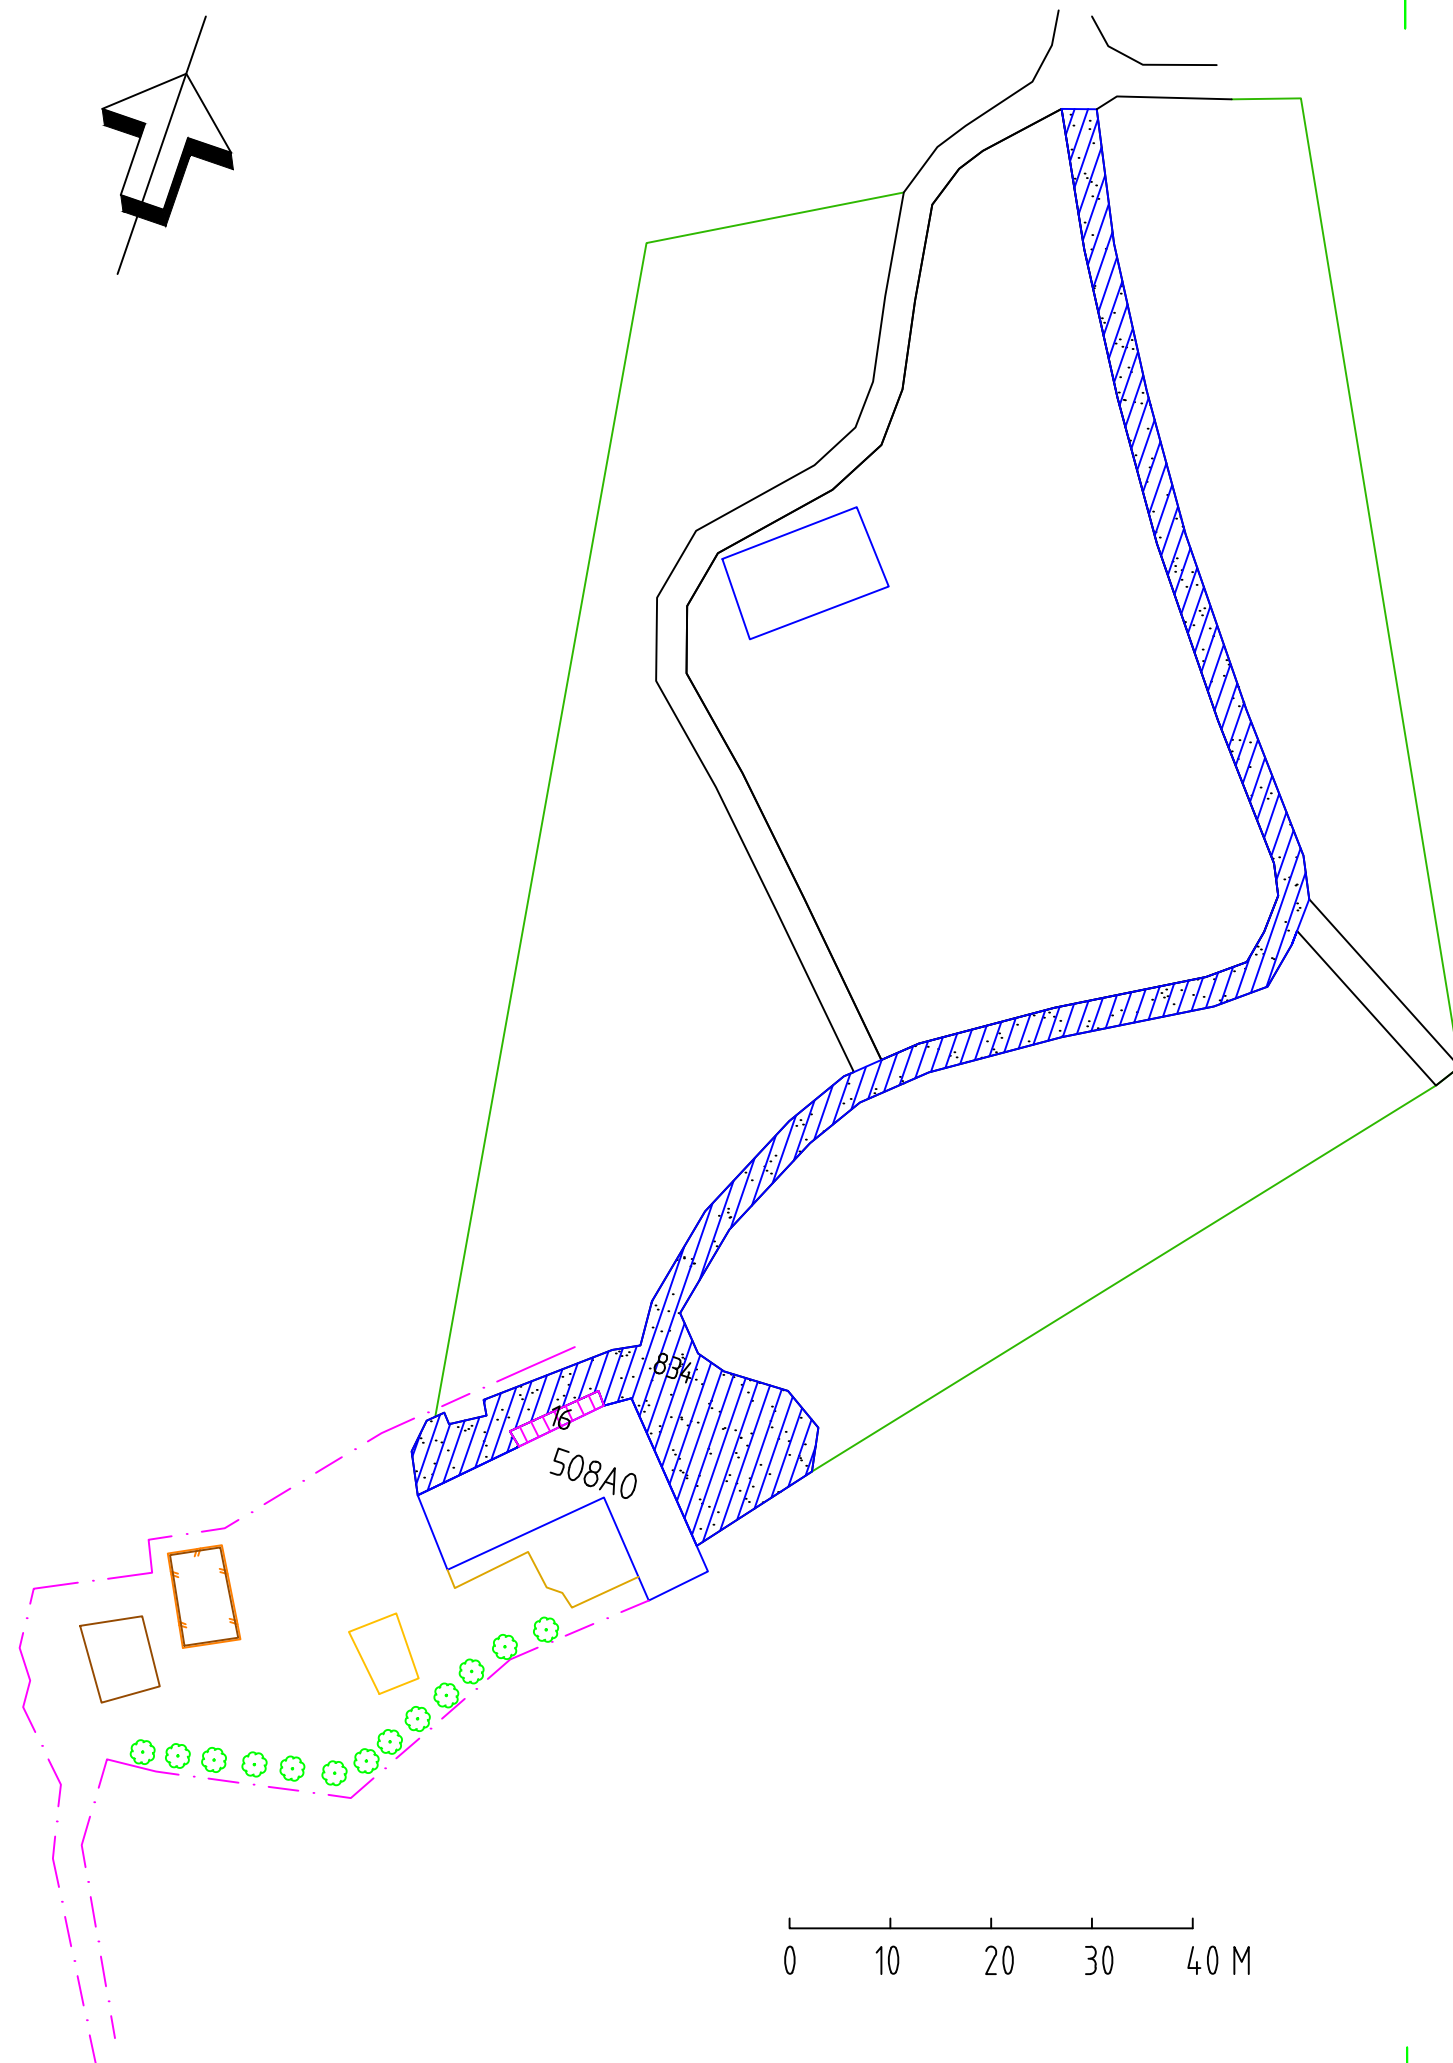




### TECKENFÖRKLARING

	MASKINSKOTTNING	834 kvm
	HANDSKOTTNING	16 kvm
	NÖDUTGÅNG	



KOORDINATSYSTEM SWEREF 99 18 00

## EKERÖ KOMMUN



TEKNISKA KONTORET  
 Box 205, 178 23 EKERÖ  
 Besöksadr. Tappströmsvägen 2  
 Tel: 08-56039100 Fax: 08-56039167

KONSTRUERAD  
**PEKH**

GRANSKAD  
**RON**

STOCKHOLM 2015-12-10

BET	ANT	ÄNDRINGEN AVSER	SIGN	DATUM
		Ekerö kommun		
		SKÅ-EDEBY FÖRSKOLA		
		OBJEKT 501		
		Markritning		
		VINTERVÄGHÅLLNING		SKALA 1:750
		RITNINGSNUMMER	ÄNDR	
		6602293000	M-50800-01-vinter	