
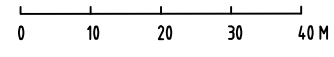


RITN. M-60100-01
RITN. M-60100-02

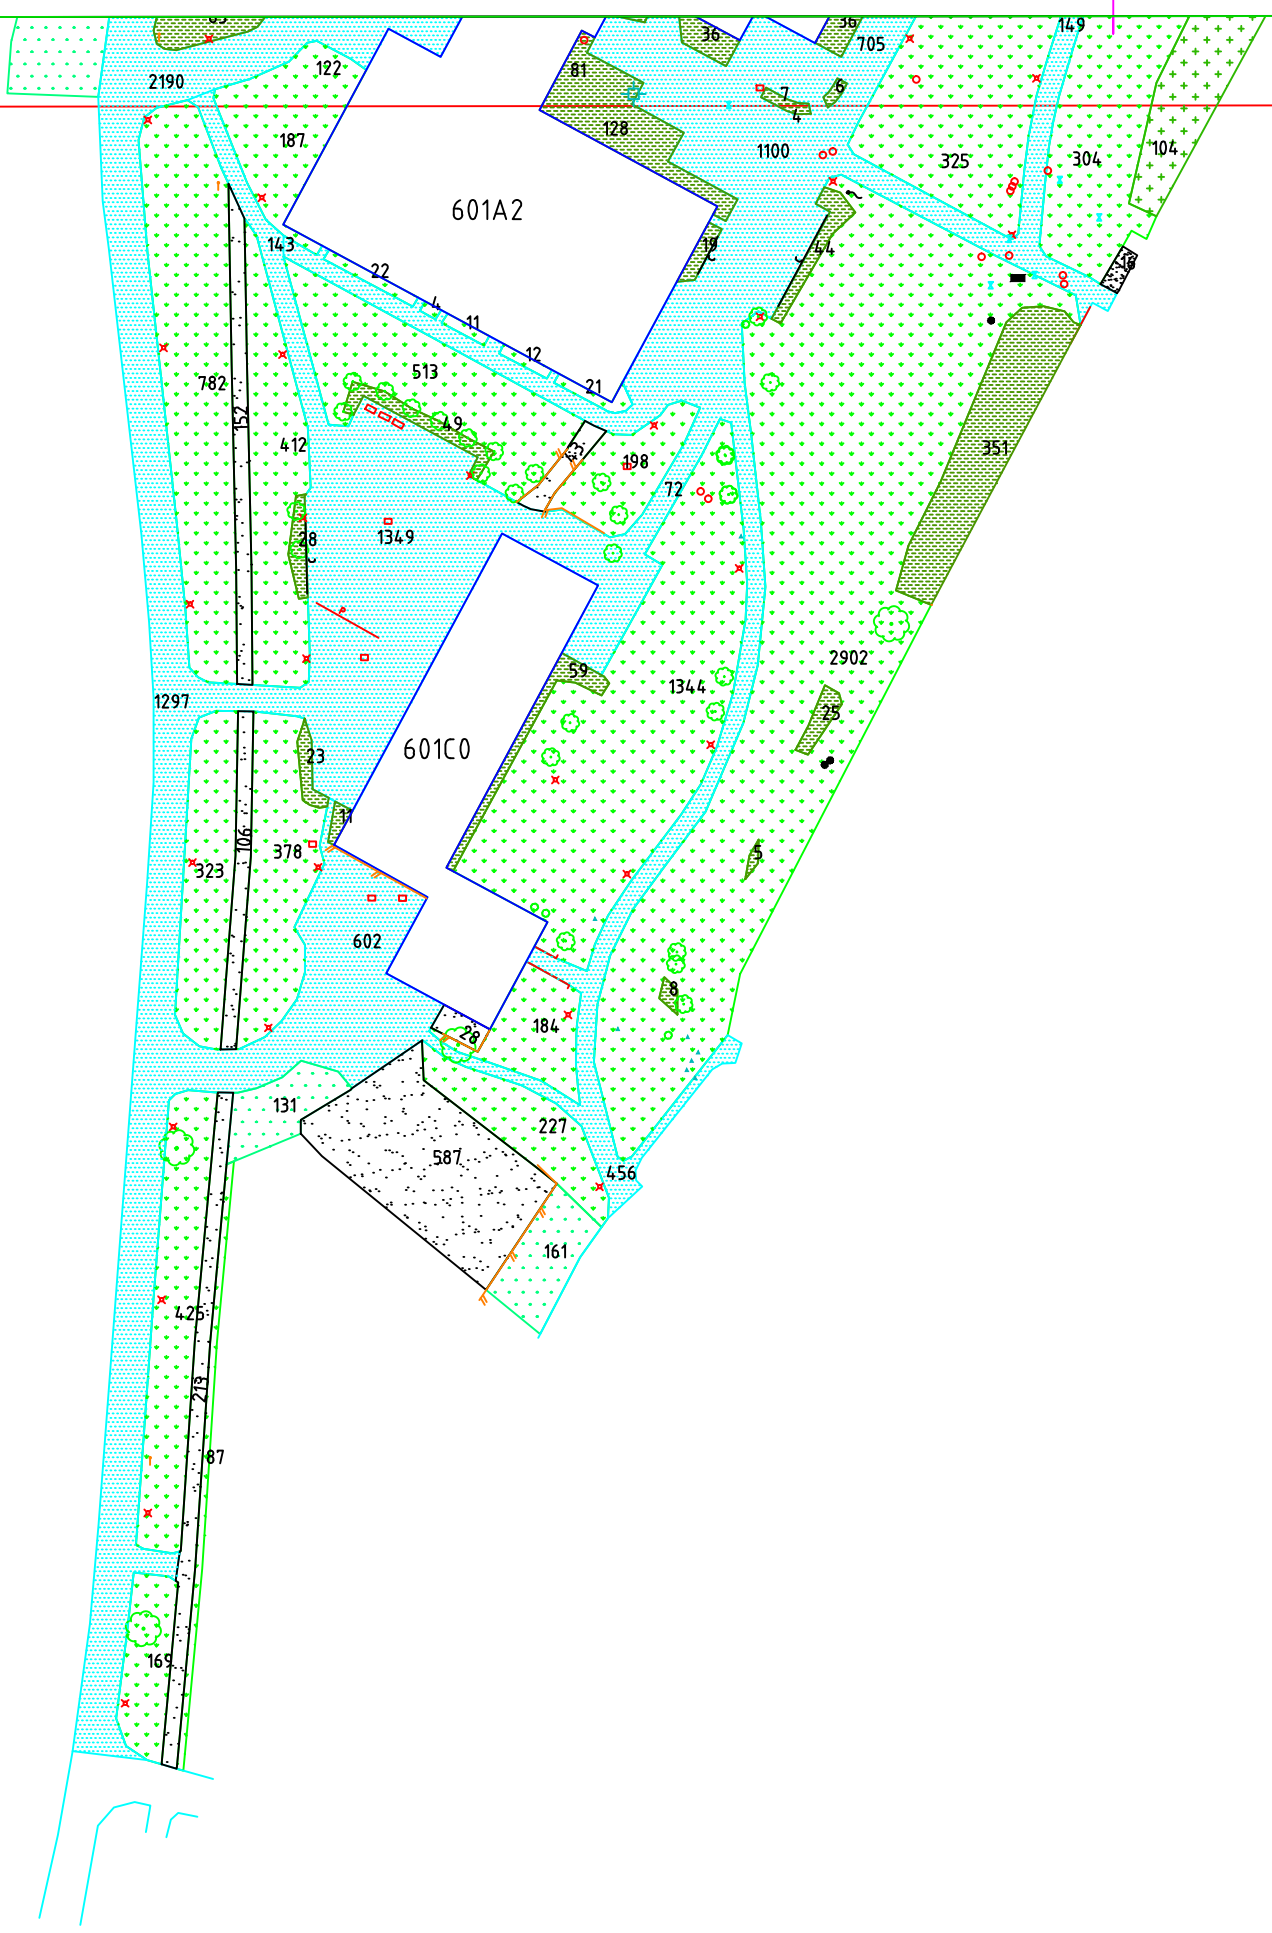

TECKENFÖRKLARING

- | | | | |
|--|----------------------------|--|-----------------------|
| | ASFALTSYTA | | BELYSNING |
| | GRUSYTA | | TRAFIKSKYLTT, LIVBOJ |
| | PLATTYTA BETONG | | CYKELSTÄLL |
| | BAKSAND | | MOTORVÄRMARE |
| | DÄMPSAND | | ELSKÅP |
| | PLANTERINGSYTA | | STEN, BLOCK |
| | BERG I DAGEN | | STOLPE |
| | GRÄSYTA | | PAPPERSKORG |
| | STENYTA | | PARKBÄNK |
| | ÄNGSYTA | | GRINDSTOLPE |
| | EKONOMBYGGNAD | | DAGVATTENBRUNN |
| | NATURMARK | | NEDSTIGN-BR, VA, TELE |
| | TRÄTRALL | | AVSTÄNGNINGSVENTIL |
| | DIKESMITT | | TRAPPA |
| | STÖDMUR | | FASTIGHETSGRÄNS |
| | STAKET, RÄCKE | | |
| | LÖVTRÄD STAMDIAM - 60 CM | | |
| | LÖVTRÄD STAMDIAM 20-60 CM | | |
| | LÖVTRÄD STAMDIAM - 20 CM | | |
| | BARRTRÄD STAMDIAM - 60 CM | | |
| | BARRTRÄD STAMDIAM 20-60 CM | | |
| | BARRTRÄD STAMDIAM - 20 CM | | |
| | HÄCK | | |
| | ENSTAKA BUSKE | | |
| | SLÄNTMARKERING | | |

Ängsytta	3544 kvm
Berg i dagen	0 kvm
Gräsyta	8830 kvm
Naturmark	184 kvm
Planteringsytta	754 kvm
Stenbeläggning	0 kvm
Asfallytta	4947 kvm
Plattytta betong	0 kvm
Grusytta	7687 kvm
Baksand	0 kvm
Dämpsand	0 kvm
Trättrall	0 kvm
Bergplattor	450 kvm

COORDINATSYSTEM SWEREF 99 18 00

REVISOR	ANSÖKAN	ÄNDRINGEN AVSEER	SKALA	DATE
ADSU	RON		SKALA 1:500	

EKERÖ KOMMUN
TEKNISKA KONTORET
Box 205, 178 23 EKERÖ
Besöksadr. Tappströmsvägen 2
Tel: 08-56039100 Fax: 08-56039167

Ekerö kommun
UPPGÅRDSKOLAN
OBJEKT 601
Markritning Uppgårdskola del 2

STOCKHOLM 2015-12-11

6602293000 M-60100-02