


TECKENFÖRKLARING

- ASFALTSYTA
- GRUSYTA
- PLATTYTA BETONG
- BAKSAND
- DÄMPSAND
- PLANTERINGSYTA
- BERG I DAGEN
- GRÄSYTA
- STENYTA
- ÄNGSYTA
- EKONOMIBYGGNAD
- NATURMARK
- TRÄTRALL
- TÄCKBARK
- DIKESMITT
- STÖDMUR
- STAKET, RÄCKE
- LÖVTRÄD STAMDIAM > 60 CM
- LÖVTRÄD STAMDIAM 20-60 CM
- LÖVTRÄD STAMDIAM < 20 CM
- BARRTRÄD STAMDIAM > 60 CM
- BARRTRÄD STAMDIAM 20-60 CM
- BARRTRÄD STAMDIAM < 20 CM
- HÄCK
- ENSTAKA BUSKE
- SLÄNTMARKERING
- MÅL, VOLTRÄCKE
- BELYSNING
- GUNGSTÄLLNING
- FJÄDERGUNGA
- VIPPGUNGA
- BOLLPLANK, PLANK
- BASKETKORG
- KLÄTTERSTÄLLNING
- RUTCHKANA
- TRAFIKSKYLLET, LIVBOJ
- CYKELSTÄLL
- MOTORVÄRMARE
- ELSKÅP
- STEN, BLOCK
- STOLPE
- PAPPERSKORG
- PARKBÄNK
- GRINDSTOLPE
- DAGVATTENBRUNN
- NEDSTIGN-BR, VA, TELE
- AVSTÄNGNINGSVENTIL
- TRAPPA
- FASTIGHETSGRÄNS
- SOPKÄRL
- GRILLPLATS
- UTMARBORD

Ängsyta	0 kvm
Berg i dagen	0 kvm
Gräsyta	643 kvm
Naturmark	712 kvm
Planteringsyta	159 kvm
Stenbeläggning	0 kvm
Asfaltsyta	1168 kvm
Plattoryta betong	0 kvm
Grusyta	0 kvm
Baksand	40 kvm
Dämpsand	162 kvm
Trätrall	48 kvm
Täckbark	5 kvm

KOORDINATSYSTEM SWEREF 99 18 00

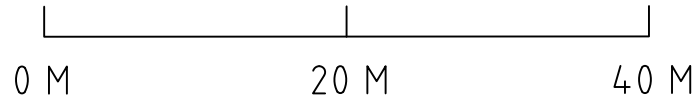

EKERÖ KOMMUN

TEKNISKA KONTORET
 Box 205, 178 23 EKERÖ
 Besöksadr. Tappströmsvägen 2
 Tel: 08-56039100 Fax: 08-56039167

BET	ANT	ÄNDRINGEN AVSER	SIGN	DATUM
-----	-----	-----------------	------	-------

Ekerö kommun
SKOGBÄCKENS FÖRSKOLA

OBJEKT 608
 Markritning Skogsbäckens förskola

BASKARTA SKALA 1:500

KONSTRUERAD PEKH	GRANSKAD RON
---------------------	-----------------

STOCKHOLM 2015-12-11

RITNINGNUMMER 6602293000	ÄNDR M-60800-01
-----------------------------	--------------------