

Förslag
till Byggnadsplan för
del av fastigheterna
WÄSBY 1^o 2^o och TRÄKVISTA 4^o
samt för fastigheten
Träkvista 4^o

samt vissa vid laga skifte avsatte samfälligheter
uti


Ekerö socken, Stockholms län;
upprättad åren 1943-44 av

G.E. Millon

Lantmätare

Skala 1:2000

Tillägg har
vunnit laga kraft.
Datum 2004-11-23, 1

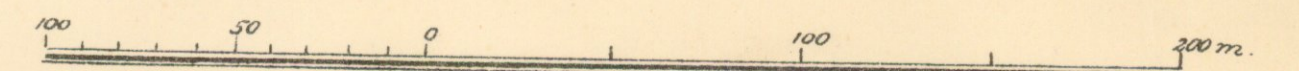

Wäsby 1^o 2^o

övriga

ägor

DP 49, 51,
52, 59, 76

Träkvista 4^o

DP 106

DP 150

Träkvista

År 1947 den 24 oktober fastställdes
denna byggnadsplan på sätt Kungl.
Maj:ts befallningshavandes beslut
samma dag närmare utvisar; betygat,
Stockholm å landskansliet som ovan,
På tjänstens vägnar:
Olof Ljungström

Beteckningar å förhållanden
varå fastställelse sökes

- Gräns för byggnadsplaneområdet
- Kvartersgräns
- Gräns mellan områden med olika bestämmelser
- Vägområden
- Allmän plats (park)
- Område för bostadsändamål
- Område för affärsändamål
- Område för idrottsändamål
- Kraftledning
- Offentliga byggnader som ej får bebyggas
- Endast får bebyggas med uthus o.dyl.
- Vägbanehöjd
- Parkgräns, ej avsedd att fastställas
- Sträckning för projekterad kraftledning
- Område för underjordiska ledningar

- Övriga beteckningar
- Befintlig fasthetsgräns
 - Förslagen ej avsedd att fastst. i samband med byggnadspl.
 - Befintliga hus
 - Förslagen byggnadsplats
 - Måtkurvor
 - Polygonpunkter
 - Gravfält

Mälaren