


Förslag till ändring av byggnadsplan
 för fastigheten
Tappström 1^{m.fl.}
 i Ekerö socken Stockholms län

upprättat den 10 mars 1947 av
Harry Eglers
 arkitekt SAB

på grundval av en av G.E. Milton upprättad och av distriktslantmätare P. Mogensen kompletterad karta.

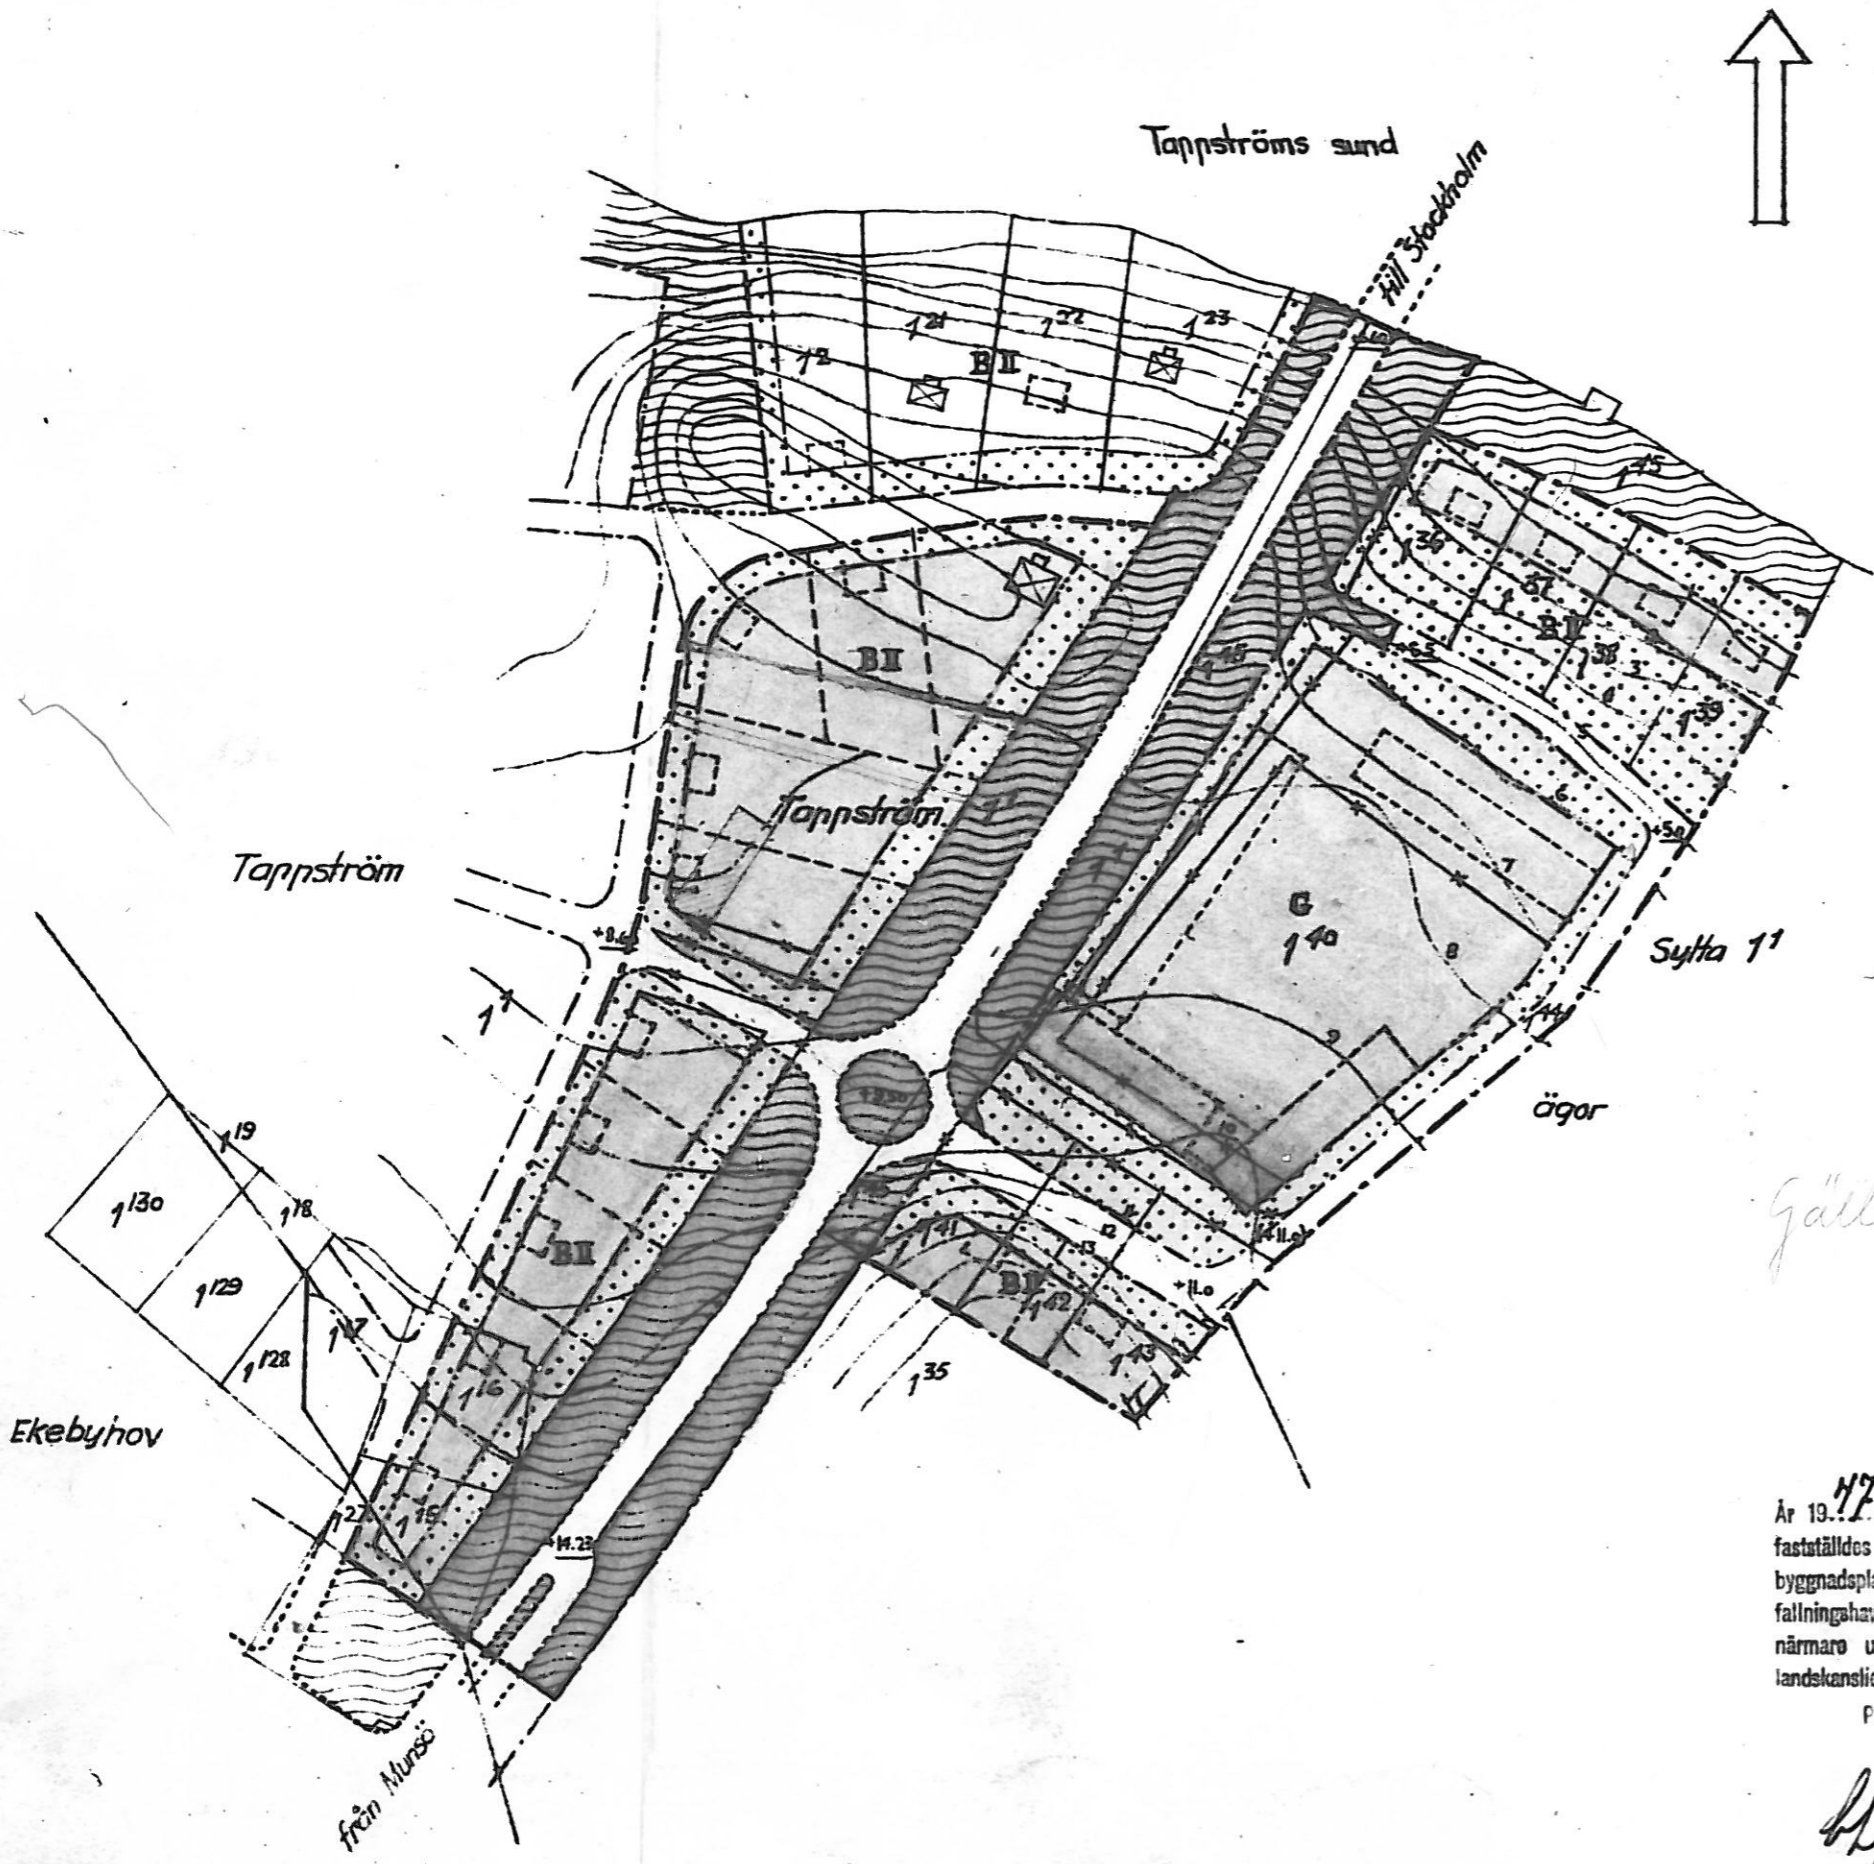

- Byggnadsplanegräns
- - - Områdesgräns
- · - Bestämelsegräns
- · - - Parkgräns ej avsedd att fastställas
- · - - Tomtgräns ej avsedd att fastställas
- * - * Utgående gräns
- [] Allmän plats gata
- [] Allmän plats park
- [B] Mark för bostadsändamål
- [G] Mark för garageändamål
- [·] Mark som ej får bebyggas

- II Antal våningar
- +0.00 Gathöjd föreslagen
- (-0.00) - - - avsedd att utgå
- +0.00 - - - avsedd att bibehållas
- == Befintlig äggräns
- ~ Nivåkurvor
- 125 Ägobeteckning
- [] Befintlig byggnad
- [] Föreslagen byggnad

Gäller ej

År 1947 den 9 december
 fastställdes denna ändring av byggnadsplan på ett kongl. Maj:ts befallningshavandes beslut samma dag närmare utvisar; btygar, Stockholm & landskansliet som ovan,

På tjänstens vägnar:
[Signature]

ARKITEKT SAB
HARRY EGLERS STADSPLANEBYRÅ
 CELSIUSG. 10. I. STOCKHOLM

Ekerö
 Tappström 1^{m.fl.}
 Ändring av byggnadsplan

Skala	1:2000	Bladnr	B. 1. 000
-------	--------	--------	-----------