

FÖRSLAG TILL BYGGNADSPLAN FÖR
~~ÄLBY 1¹⁹~~ M.F.L., SUNDBY 1⁴ M.F.L.
 SAMT ÄNDRING AV BYGGNADSPLANEN FÖR
 SUNDBY 1⁵ M.F.L.


I EKERÖ KOMMUN, STOCKHOLMS LÄN

UPPRÄTTAT 1 SEPT. 1957 AV

Malin Holmer
 MALIN HOLMER
 ARKITEKTER SAR

Hans Åkerblad
 HANS ÅKERBLAD

Fastst. 31.12.58

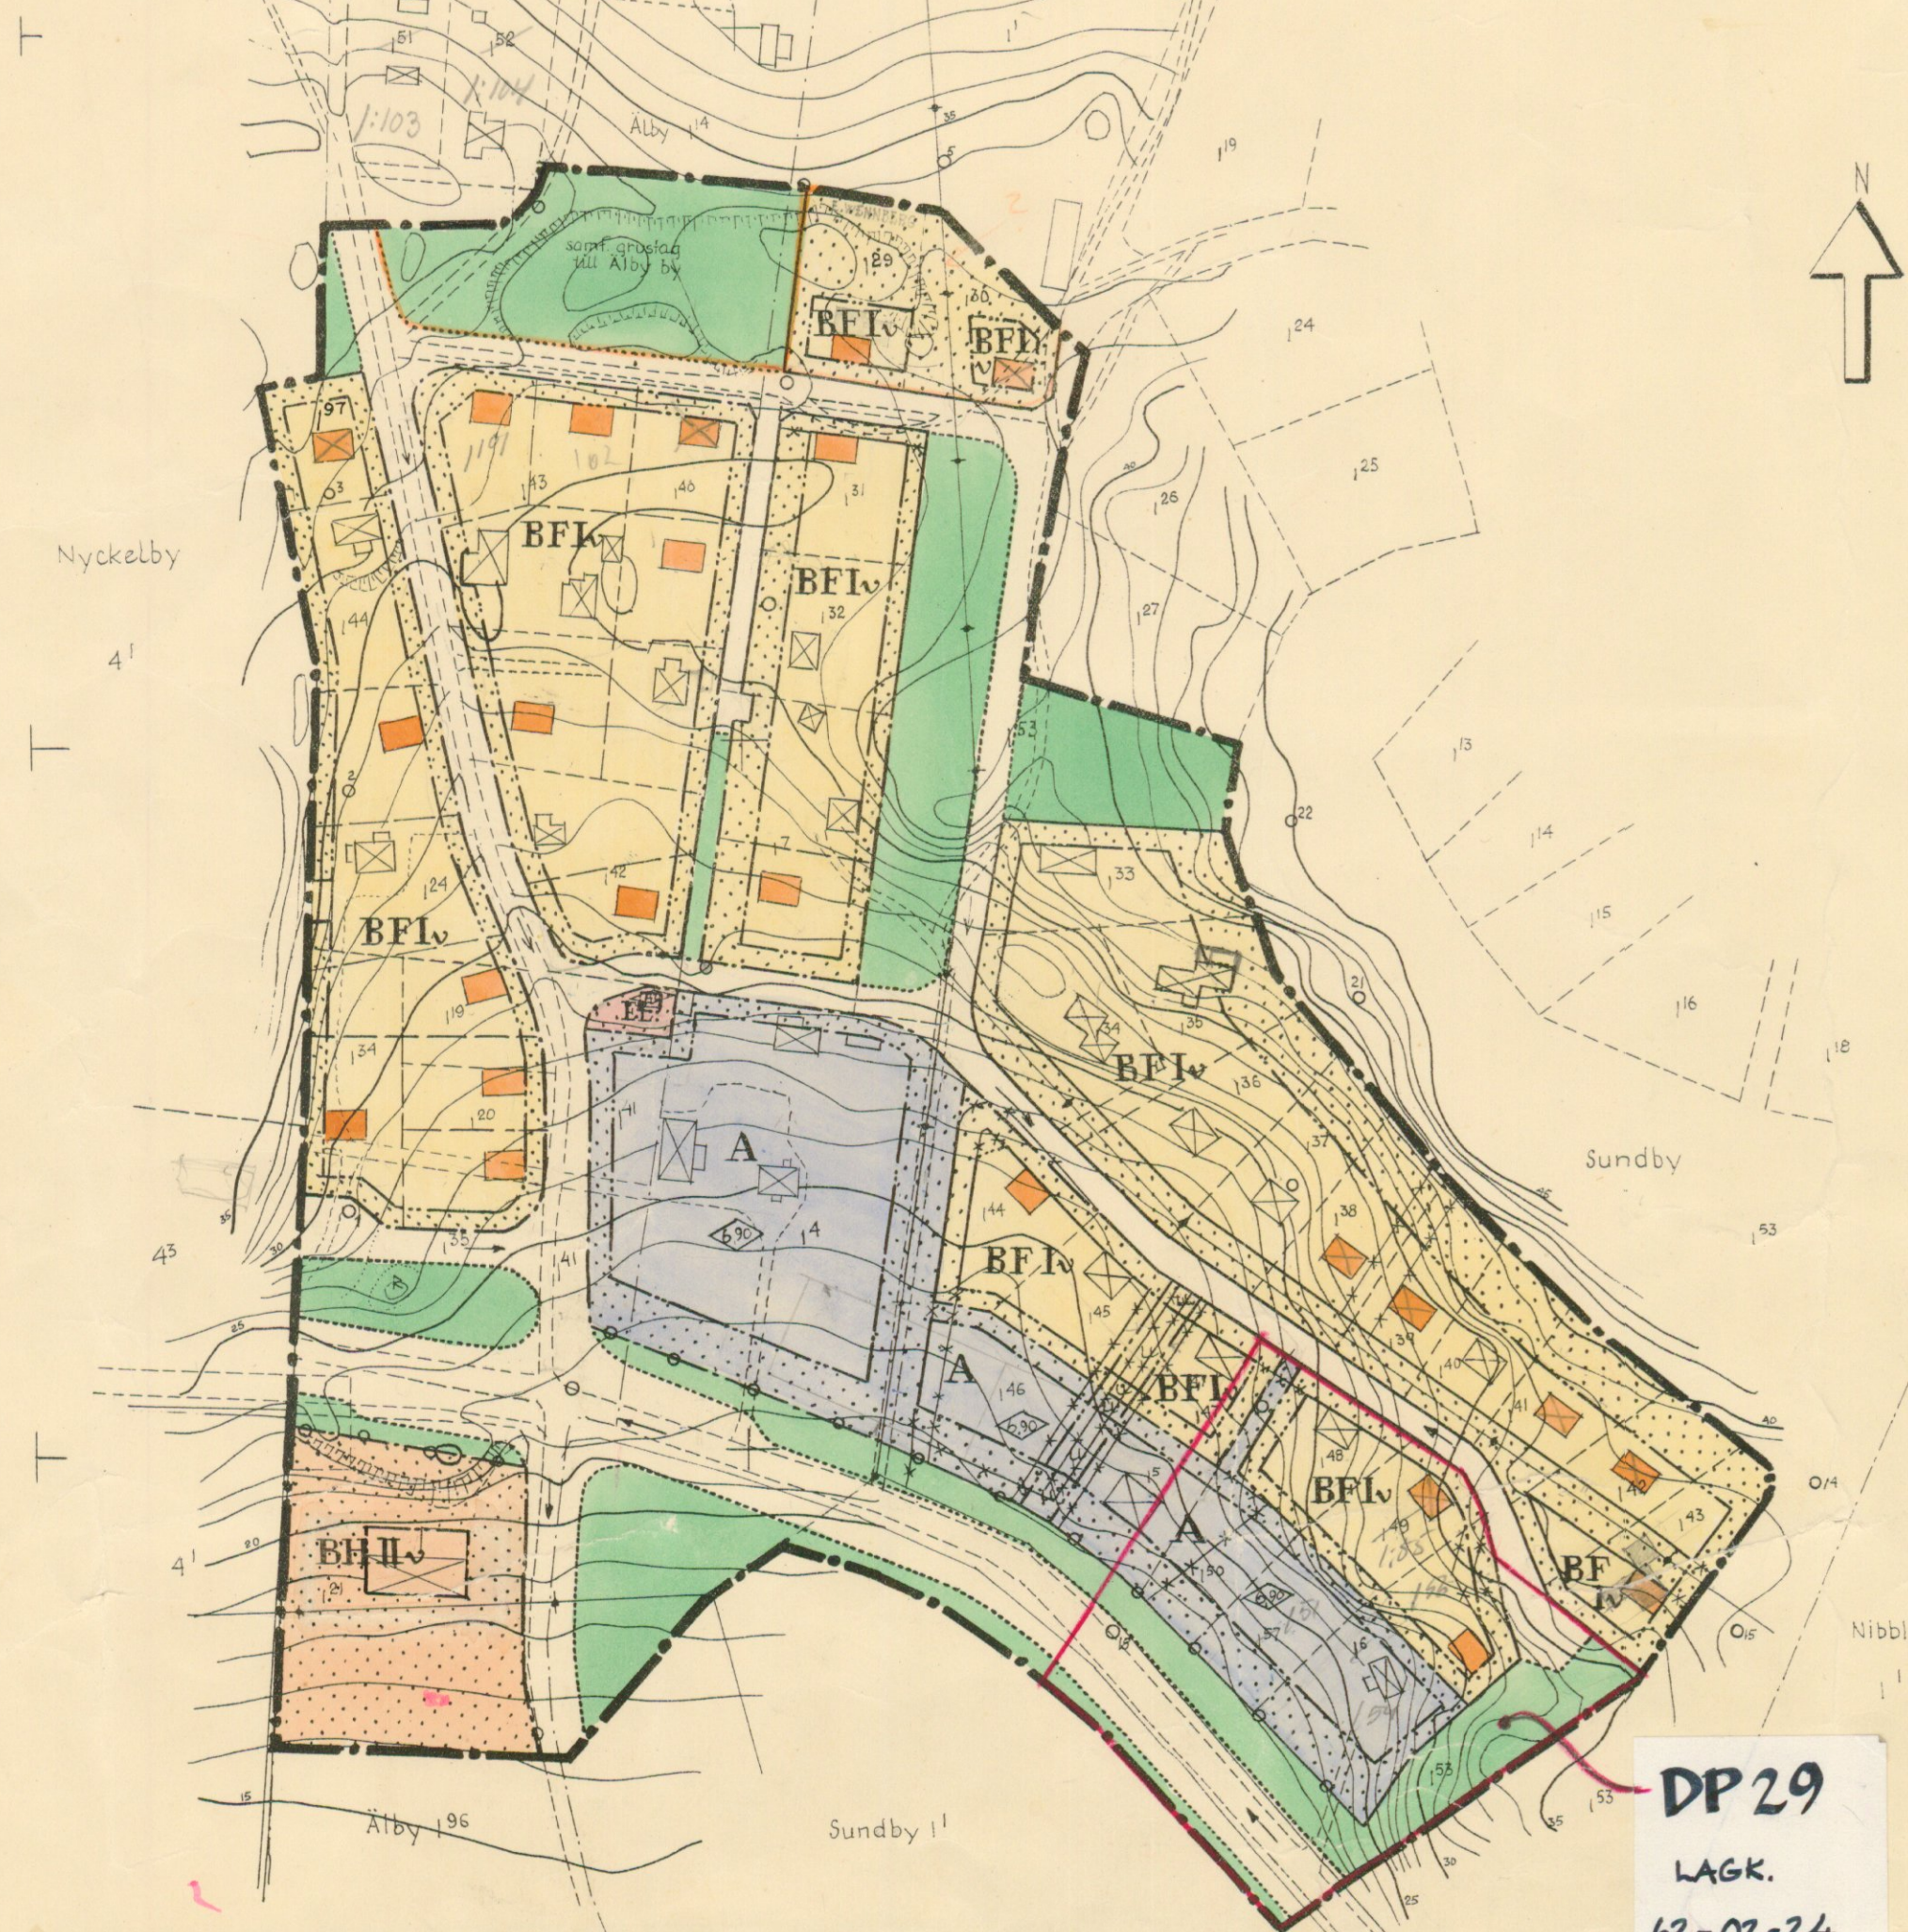

BETECKNINGAR: BYGGNADSPLANEN

- BYGGNADSPLANEGRÄNS.
- VÄG - BYGGNADSMARKS- OCH ANNAN OMRÅDESGRÄNS
- SÄRSKILD OMRÅDESGRÄNS, FÖRBUD MOT UTFART.
- GÄLLANDE BYGGNADSPLANELINJE
- " " AVSEDD ATT UTGÅ.
- BESTÄMMELSEGRÄNS.
- GRÄNSLINJER, EJ AVSEDDA ATT FASTSTÄLLAS.
- ALLMÄN PLATS, VÄGMARK
- " " PARK.
- A OMRÅDE FÖR ALLMÄNT ÄNDAMÅL
- BF " " BOSTADSÄNDAMÅL, FRISTÅENDE HUS
- BH " " BOSTADS- OCH HANDELSÄNDAMÅL.
- EL " " EL-TRANSFORMATOR
- MARK SOM ICKE FÅR BEBYGGAS.
- I II ~ ANTAL VÅNINGAR JÄMTE INREDD VIND
- FÖRESLAGEN BYGGNADSPLOTS.
- ◇ HUSHÖJD
- u LEDNINGSOMRÅDE.
- LUTNINGSDIRIKTION.

BETECKNINGAR: GRUNDKARTAN

- VÄG
- FASTIGHETSGRÄNS.
- ⊠ BOSTADS- RESP. UTHUS.
- KRAFTLEDNING
- NIVÅKURVOR

SKALA 1:2000



BPL 021