

FÖRSLAG TILL ÄNDRING AV BYGGNADSPLAN  
FÖR VÄSTRA DELEN AV TRÄKVISTA I  
EKERÖ SOGKEN O. KOMMUN, STOCKHOLMS LÄN.

UPPRÄTTAT I DECEMBER 1958.

*Tom Nilsson*

ARK. SAR


GRUNDKARTAN UPPRÄTTAD AV DISTRIKTSLANTMÄTARE P. MOGENSEN  
ÅR 1943-1944, KOMPLETTERAD AV T.F. DISTRIKTSLANTMÄTARE B. EK-  
STRÖM ÅR 1953, KOMPLETTERAD ÅR 1959.

År 1959 den 15 juni faststod denna  
ändring av byggnadsplan i enlighet med beslut i samma dag  
närmare utvisat; och den 15 juni 1959 faststod byggnadslagen talan icke  
fullföljas mot nämnda beslut, varför denna omedelbart vunnit  
laga kraft, betygar, Stockholm å landskapsrätt som ovan.

På tjänstens vägnar

*Bojuna Berg*  
BETECKNINGAR.

- |  |   |
|--|---|
|  | FASTIGHETSGRÄNSER                           |
|  | VÄG   |
|  | NIVÅKURVOR                                  |
|  | BEFINTLIGA BYGGNADER                        |
|  | PUNKT I RUTNÄT                              |
|  | POLYGONPUNKT                                |
|  | BYGGNADSPLANEGRÄNS                          |
|  | GÄLLANDE OMRÅDES- O. BESTÄMMELEGRÄNS        |
|  | GÄLLANDE OMRÅDESGRÄNS MED FÖRBJUDEN UTFART  |
|  | GÄLLANDE OMR. O. BEST.GRÄNS AVSEDD ATT UTGÅ |
|  | OMRÅDESGRÄNS                                |
|  | BESTÄMMELEGRÄNS                             |
|  | GRÄNSLINJER EJ AVSEDDA ATT FASTSTÄLLAS      |
|  | ALLMÄN PLATS, VÄG                           |
|  | ALLMÄN PLATS, PARK                          |
|  | OMRÅDE FÖR BOSTADSÄNDAMÅL, FRILIGGANDE HUS  |
|  | OMRÅDE FÖR BOSTADSÄNDAMÅL, KEDJEHUS         |
|  | OMRÅDE FÖR BOSTADS- O. HANDELSÄNDAMÅL       |
|  | MARK SOM EJ FÅR BEBYGGAS                    |
|  | ANTAL VÅNINGAR                              |
|  | ANTAL VÅNINGAR JÄMTE VINDSINREDNING         |
|  | GÄLLANDE VÄGHÖJD                            |
|  | FÖRESLAGEN BYGGNAD                          |

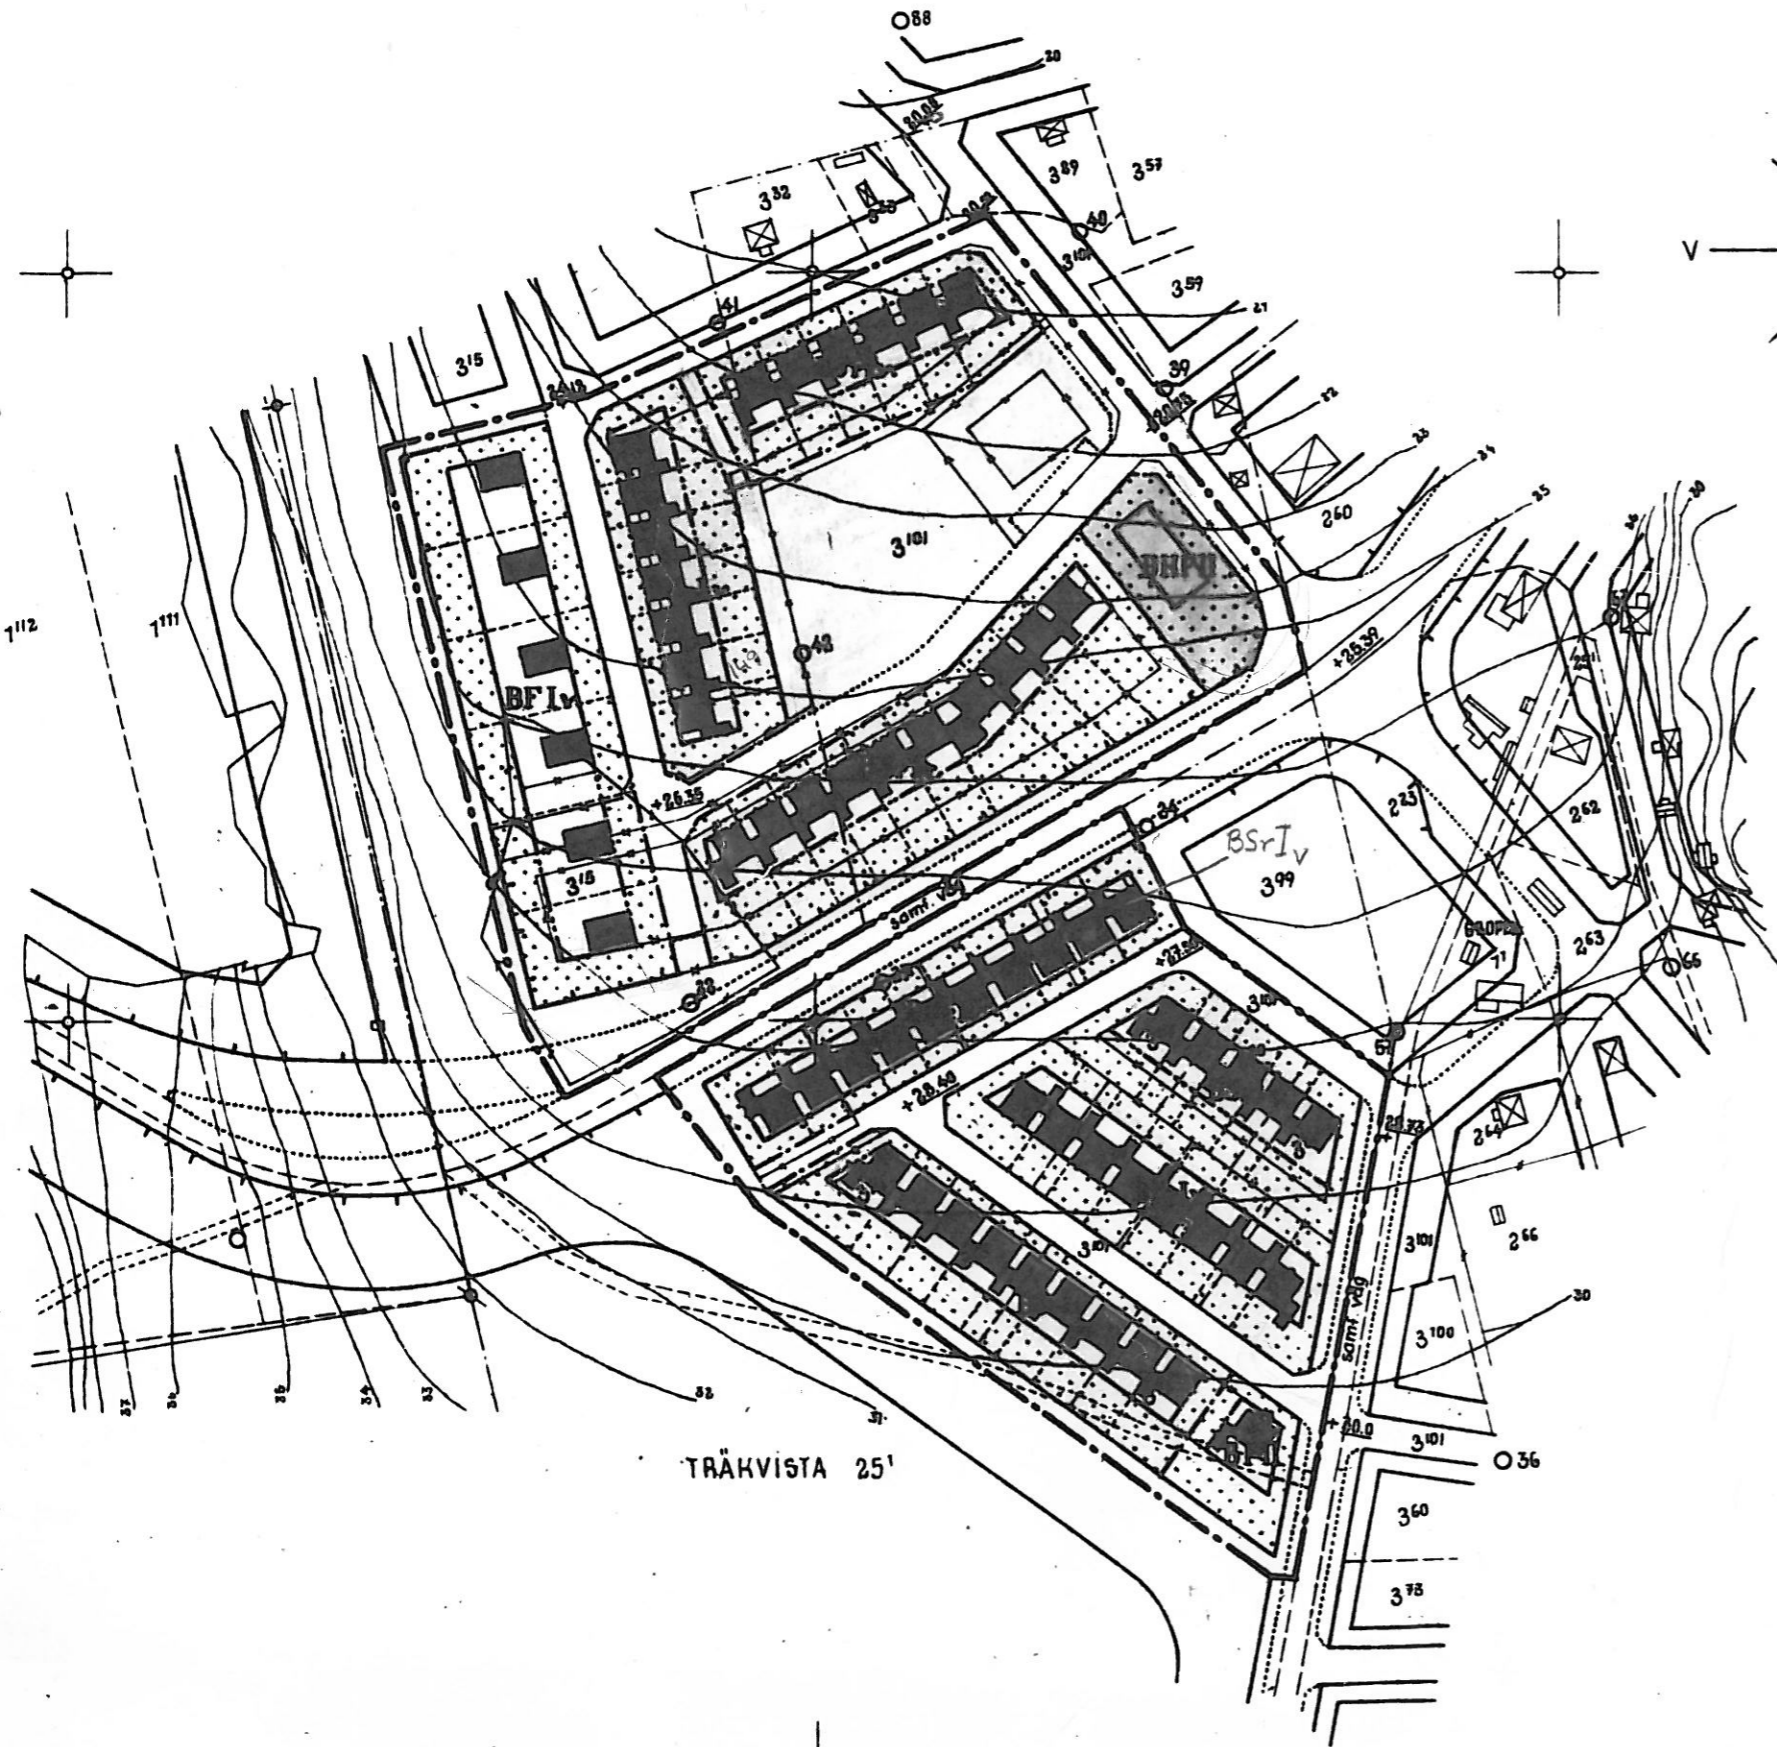

TRÄKVISTA 251

SKALA 1:2000

M 10 0 30 100

200

300 M