


Tiellän Ekerö kommunalfull-
mäktiges beslut den 7 december
1960 § 33 c.
Arthur Andersson
ordf.

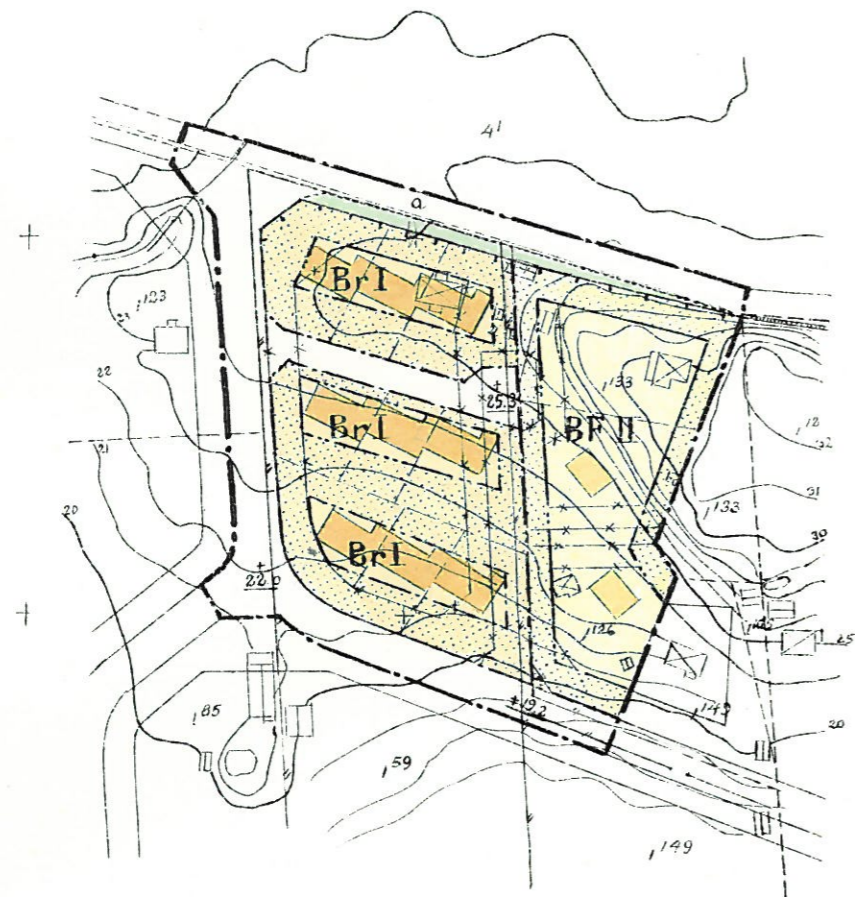

FÖRSLAG TILL ÄNDRING AV BYGGNADSPLAN
FÖR FASTIGHETEN
TRÄKVISTA 1⁵⁹ M.F.L.
I EKERÖ KOMMUN, STOCKHOLMS LÄN.

UPPRÄTTAT 1 AUG. 1960 AV

Sven Klarén

SVEN KLARÉN
ARKITEKT SÅR

BETECKNINGAR: BYGGNADSPLANEN

- BYGGNADSPLANEGRÄNS.
- GÄLLANDE OMRÅDES- O. BESTÄMMELEGRÄNS.
- GÄLLANDE OMRÅDESGRÄNS MED FÖREBUD MOT UTFART.
- *-*-* GÄLLANDE BYGGNADPLANELINJE, AVSEDD ATT UTGÅ.
- OMRÅDESGRÄNS.
- BESTÄMMELEGRÄNS.
- GRÄNSLINJER EJ AVSEDDA ATT FASTSTÄLLAS.
- [] ALLMÄN PLATS, VÄGMARK
- [] " " PARK
- [Br] OMRÅDE FÖR BOSTADSÄNDAMÅL, KEDJEHUS
- [BF] " " " " FRISTÅENDE HUS.
- [] MARK SOM EJ FÅR BEBYGGAS.
- I II ANTAL VÅNINGAR.
- + 0.0 GÄLLANDE VÄGHÖJD
- [] FÖRESLAGEN BYGGNAD

BETECKNINGAR: GRUNDKARTAN

- FASTIGHETSGRÄNS.
- VÄG.
- [] HUVUDBYGGNAD RESP. UTHUS.
- + PUNKT I FOTNÅT.
- NIVÅKURVOR.

År 1960 den 14 feb. fastställdes denna
ändring av byggnadsplan på slit kommitténs beslut samma dag
närmare utvisar; och må enligt 150 § 3 st. i byggnadslagen talan icke
fullföljas mot nämnda beslut, varför detsamma omedelbart vunnit
laga kraft, betygar, Stockholm å landskansliet som ovan.

På tjänstens vägnar:

BO LJUNGBERG

Kopiens likhet med originalet
betygas i tjänsten:

Malmström

SKALA 1:2000



GRUNDKARTAN UPPRÄTTAD ÅR 1954-56 AV
DISTRIKTSLANTMÄTARE G. ALB. AHLSTRAND.