

BETECKNINGAR : BYGGNADSPLANEKARTA

- · — · — · BYGGNADSPLANEGRÄNS
- — — — — OMRÅDESGRÄNS
- C OMRÅDE FÖR KLUBBHUS FÖR SEGELKLUBB
- B " " KLUBBVAKTSBOSTAD OCH ÖVERNATTNINGSTUGOR
- Rb " " FRILUFTSBAD OCH BASTU
- V VATTENOMRÅDE
- Vb " " " SOM FÅR ÖVERBYGGAS
- ALLMÄN PLATS, PARK
- I ANTAL VÅNINGAR

FÖRSLAG TILL BYGGNADSPLAN FÖR
HOLMEN RÖSKÅR, TILLHÖRANDE
SAMFÄLLD MARK FÖR TRÅKVISTA
BY I EKERÖ SOCKEN OCH KOMMUN
AV STOCKHOLMS LÄN

UPPRÄTTAT I MAJ 1960 AV

Thomas Atmer

THOMAS ATMER. ARKITEKT SAR


GRUNDKARTA UPPRÄTTAD 1954-56 AV
G. ALB. AHLSTRAND, DISTRIKTSLANTMÄTARE

Tillhör Ekerö kommunalfullmäktiges
beslut den 2/5 1963 § 26

L. Stenroos


År 1963 den 26 augusti fastställdes denna
~~ändring av~~ byggnadsplan på sätt länsstyrelsens beslut samma dag
närmare utvisar; och må enligt 150 § 3 st. byggnadslagen talan icke
fullföljas mot nämnda beslut, varför detsamma omedelbart vunnit
laga kraft, betyggar, Stockholm å landskansliet som ovan.

På tjänstens vägnar:
E. Carlsson

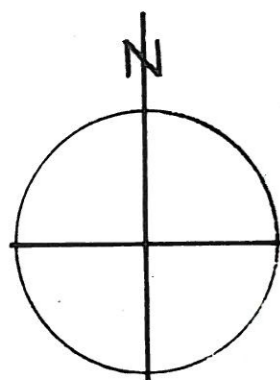

Gräns för område som undan-
tagits från fastställelse enligt
länsstyrelsens beslut den 26
augusti 1963.

SKALA 1:2000

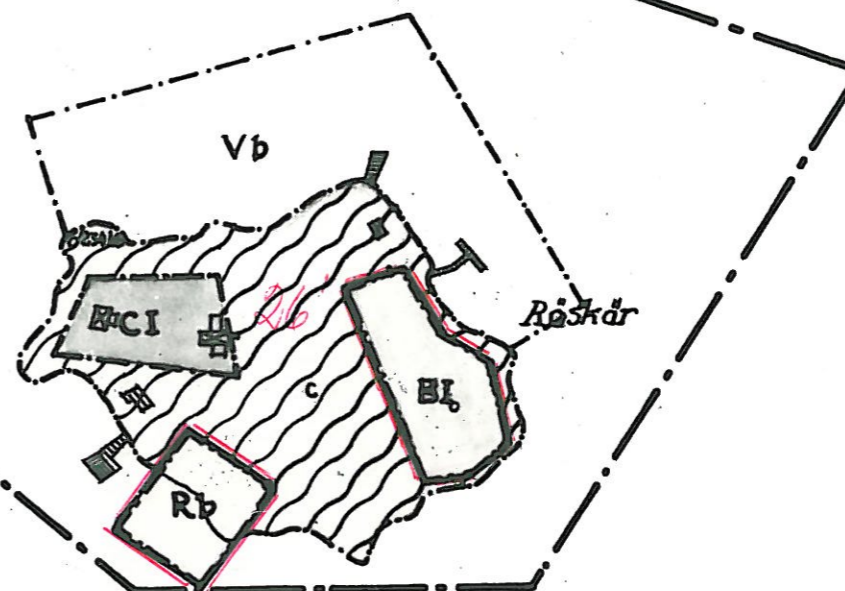

BPL 037