

Förslag till ändring av byggnadsplan för fastigheterna
TRÄKVISTA 175 o. 176 M.F.L.

i Ekerö socken och kommun, Stockholms län.

Upprättat i augusti 1963 av

Varis Eric Bergman
L.E. Bergman
Arkitekt

10 65 den 30 januari


fastställdes denna ändring av
byggnadsplan på ett Kungl. Maj:ts be-
fallningshavandes beslut samma dag
närmare utvisar; byggar, Stockholm 3
länsskansliet som ovan,

På tjänstens vägnar:

E. Carlsson

Kopiens likhet med originalet
bestyrkes i tjänsten:

J. Smitholm

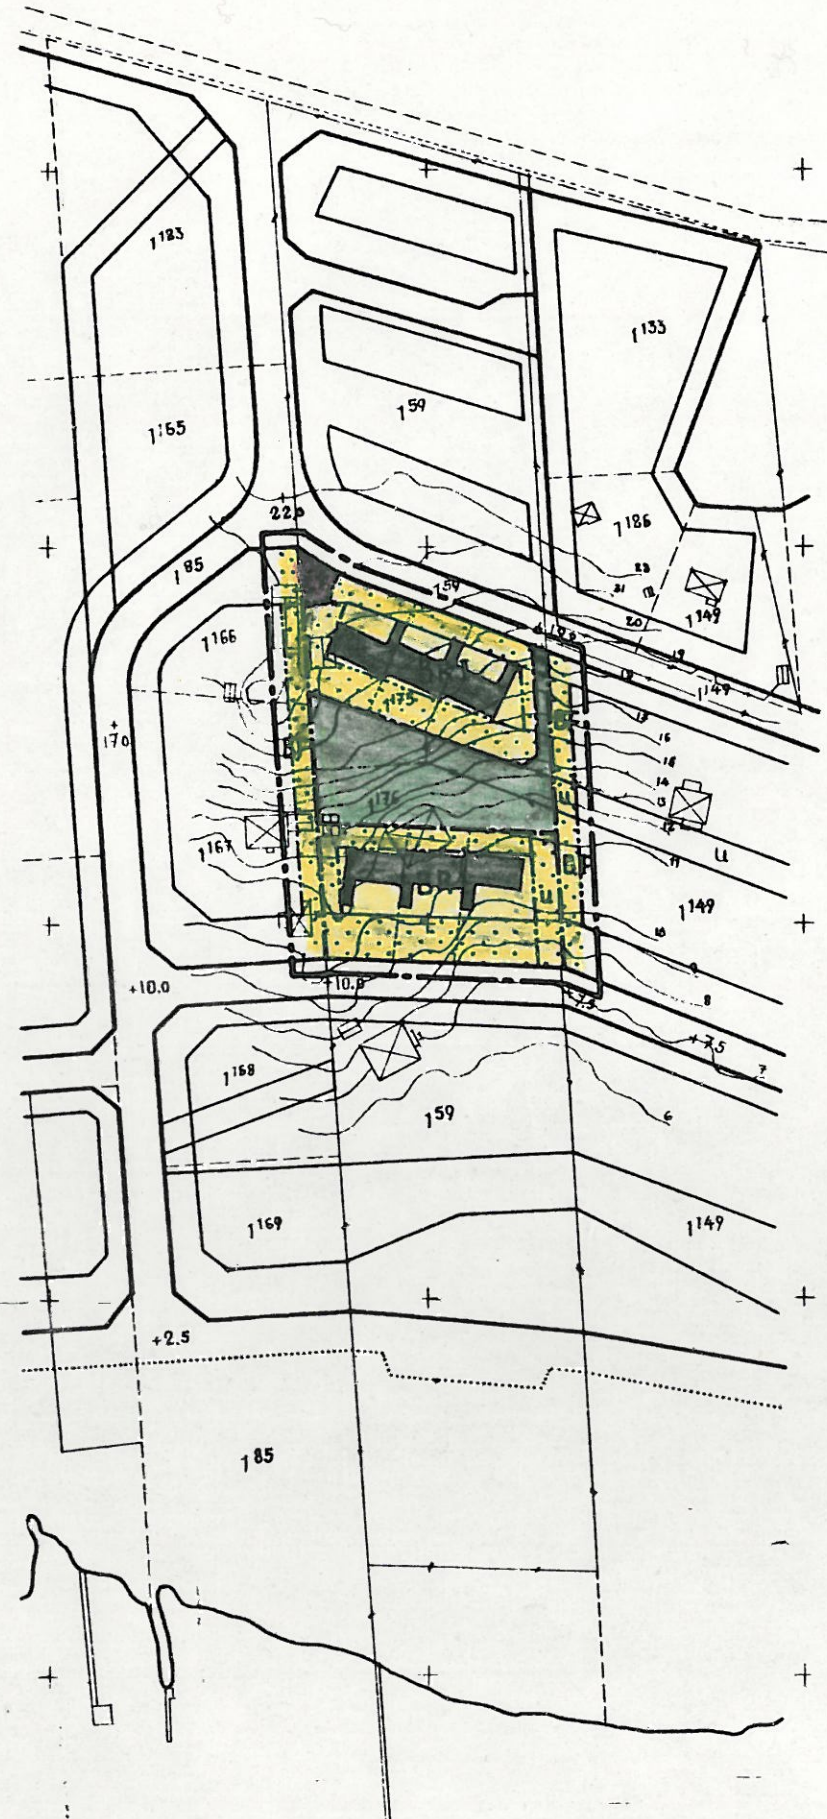

Beteckningar

- Byggnadsplanegräns belägen 4 m utanför planområdet
- Gällande områdesgräns
- Gällande bestämmelsegräns
- Gällande områdes- o. bestämmelsegräns avsedd att utgå
- - - Områdesgräns
- - - Bestämmelsegräns
- - - Föreslagen tomtplatsgräns .

- Allmän plats, väg
- Allmän plats, park
- Område för bostadsändamål, fristående hus
- Område för bostadsändamål, kedjehus el. radhus
- Område för transformatorstation
- Mark som icke får bebyggas

- Mark tillgänglig för underjordiska allmänna ledningar
- Antal våningar
- Föreslagen byggnadsplats

- - - Fastighetsgräns
- 185 Fastighetsbeteckning
- Huvudbyggnad resp. uthus
- + Punkt i rutnät
- Nivåkurvor

Grundkartan upprättad åren 1954-56 av Distriktslantm. G. Alb. Ahlstrand
Kompl. år 1962.

2 12 63 5 87
Lyge Larsson

