


FÖRSLAG TILL ÄNDRING AV BYGGNADSPLAN  
 FÖR FASTIGHETEN **NÄRLUNDA 41<sup>5</sup>** M.F.L.  
 I EKERÖ KOMMUN, STOCKHOLMS LÄN  
 STOCKHOLM I OKTOBER 1965  
 KOMMUNERNAS KONSULTBYRÅ — LBF

*Arne Björner*  
 ARNE BJÖRNER  
 ARK. SAR

*Fastst. 7.9.66*


x = 74 100

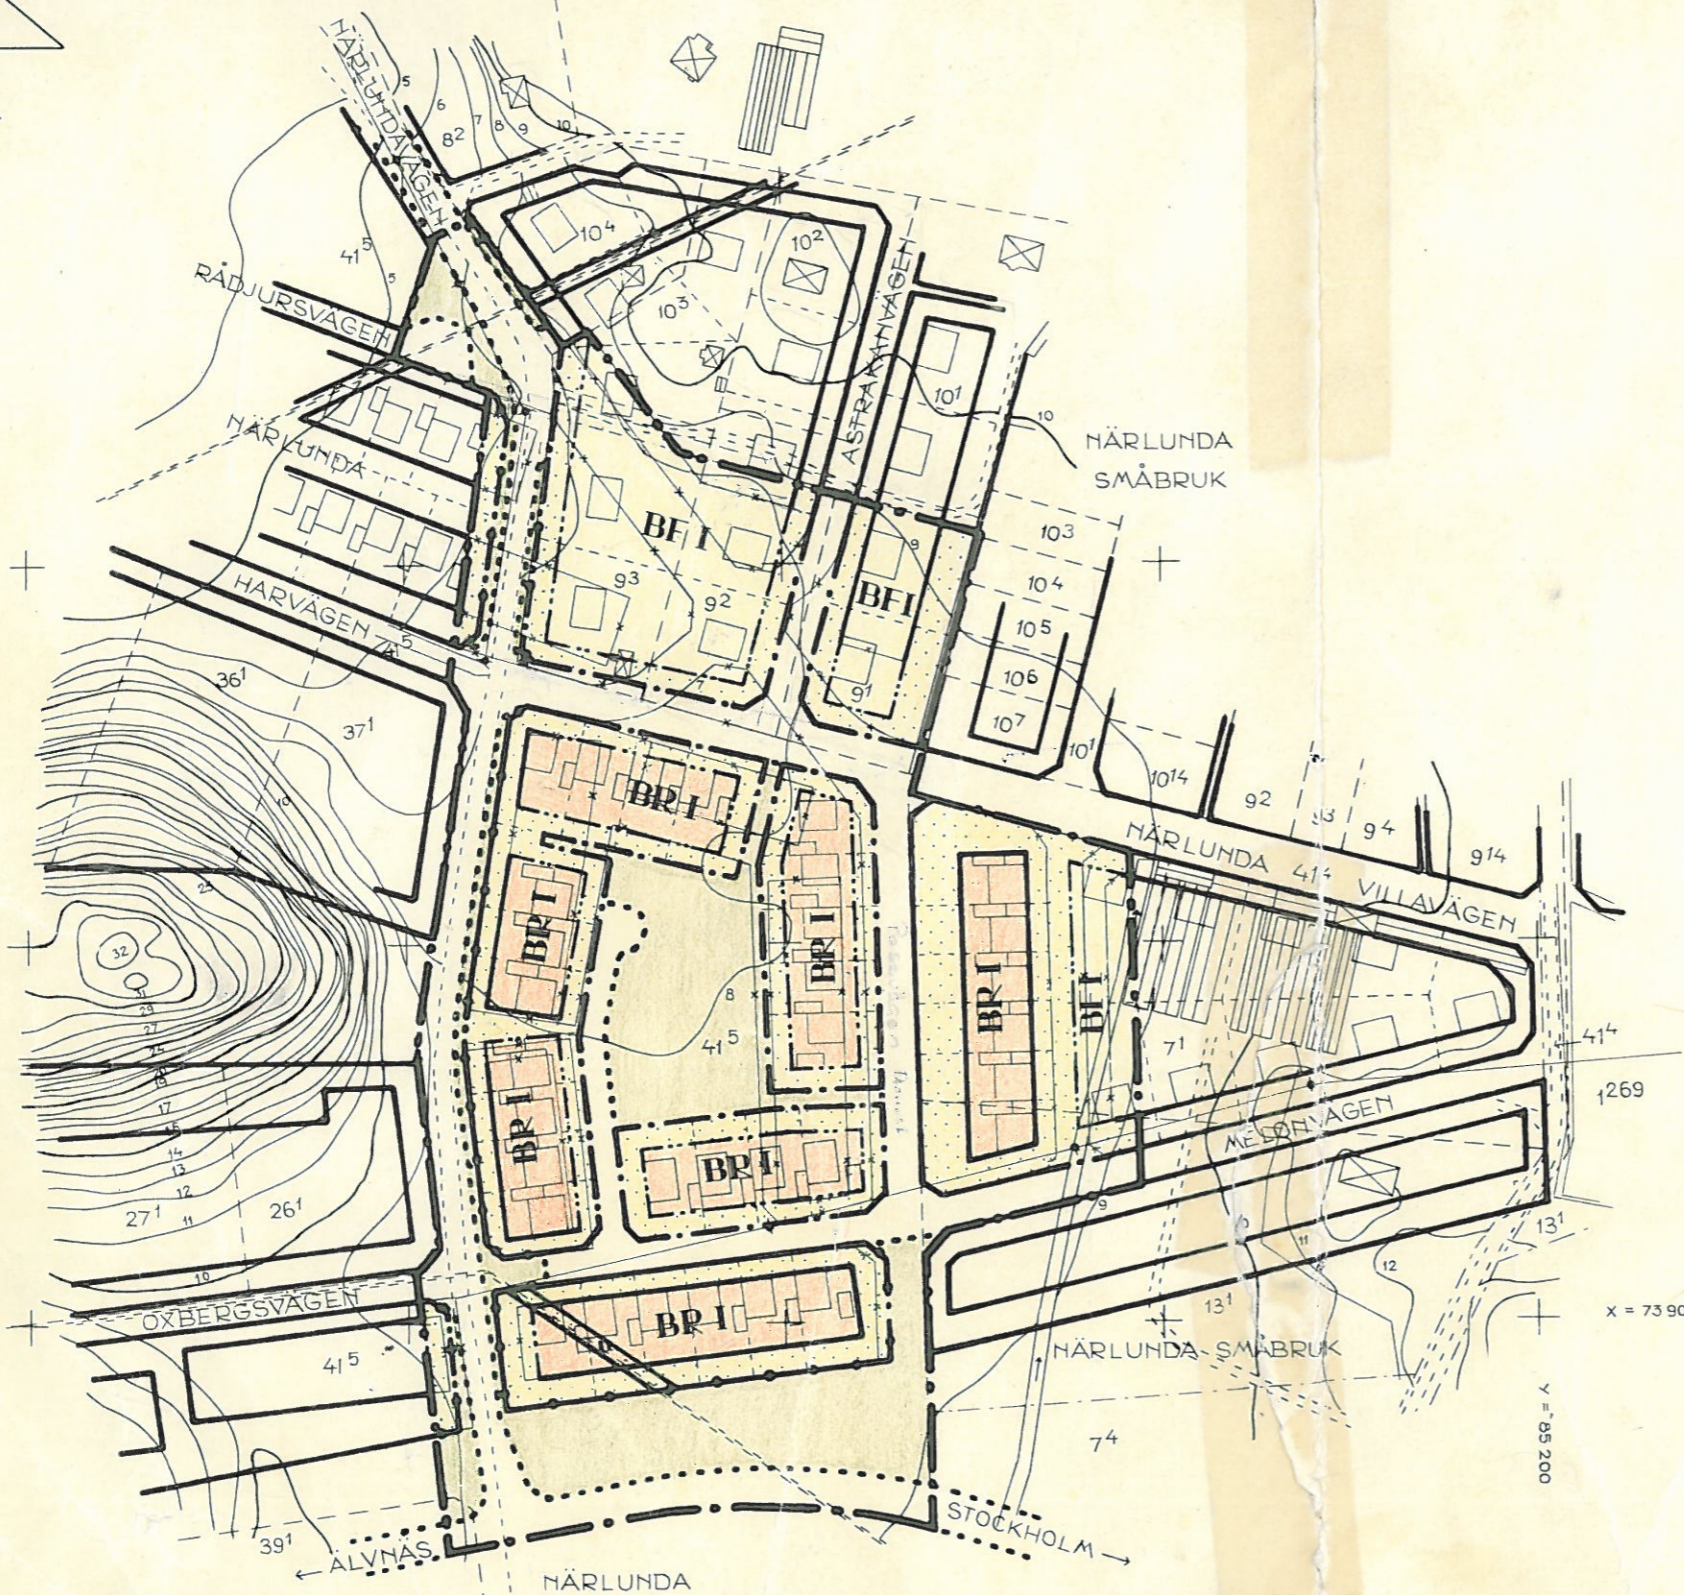

x = 73 900

y = 95 200

FÖR PLANOMRÅDET SKALL SAMMA BETECKNINGAR OCH BESTÄMMELSER  
 GÄLLA SOM FÖR BYGGNADSPLAN FASTSTÄLLD DEN 5 APRIL 1965  
 SOM GRUNDKARTA HAR ANVÄNTS GÄLLANDE BYGGNADSPLANEKARTA

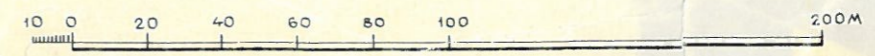

SKALA 1:2000

**BPL 048**