



FÖRSLAG TILL ANDRING AV BYGGNADSPLAN  
FÖR BL.A. DEL AV FAST. TAPPSUND 1<sup>31</sup>  
I EKERÖ KOMMUN, STOCKHOLMS LÄN.

STOCKHOLM 1 APRIL 1967  
KOMMUNERNAS KONSULTBYRÅ LBF

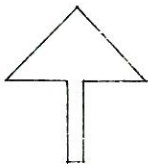

/SONJA ELIASSON/  
ARK. SAR

/JÜRGEN FRENSEN/  
ARK.

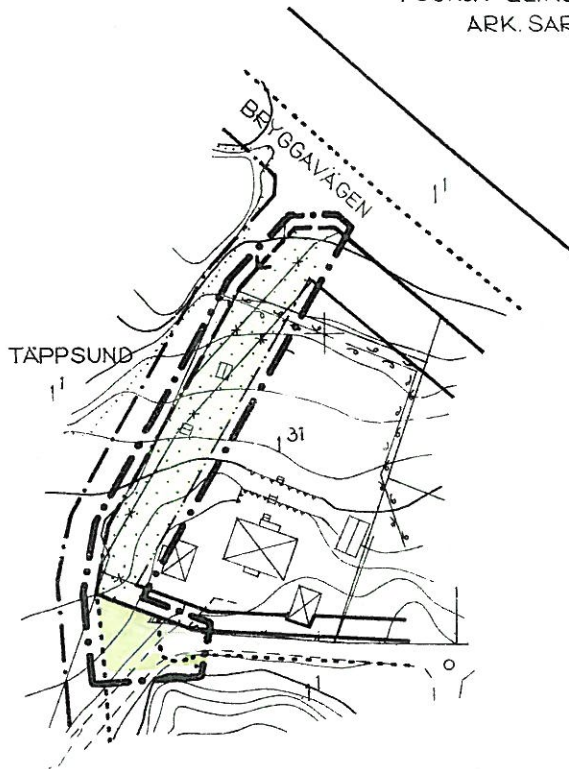

*fast. nr. 21.2.68*

ANTAGET ENLIGT KOMMUNALFULLMÄKTIGES  
BESLUT DEN 28/9 1967, § 87

INGE HANSSON  
/INGE HANSSON/  
KANSLICHEF

BETECKNINGAR:

GRUNDKARTA

- FASTIGHETSGRÄNS
- ☒ HUVUDBYGGNAD RESP. UTHUS
- - - VÄG
- - - STAKET
- ~ ~ ~ HÄCK
- ~ ~ ~ ÅKERKANT
- ~ ~ ~ NIVÅKURVOR

BYGGNADSPLANEKARTA

- • — BYGGNADSPLANEGRÄNS (BEL. 3M. UTANFÖR DET OMRÅDE FASTSTÄLLELSEN AVSER)
- GÄLLANDE OMRÅDES- OCH BESTÄMMELSEGRÄNS
- x - - " - " - " - " - " , AVSEDD ATT UTGÅ
- • — VÄG- OCH BYGGNADSMARKSGRÄNS
- ← - - - SÄRSKILD OMRÅDESGRÄNS (ANORDNANDE AV STÄNGSEL)
- - - BESTÄMMELSEGRÄNS
- • • GRÄNSLINJE EJ AVSEDD ATT FASTSTÄLLAS
- ALLMÄN PLATS, VÄGMARK
- - " - " , PARKMARK
- MARK SOM ICKE FÅR BEBYGGAS

GRUNDKARTAN UPPRÄTTAD ÅR 1967  
INOM KOMMUNERNAS KONSULTBYRÅ-LBF:S  
LANTMÄTERIAVDELNING AV LANTMÄTARE  
EJNAR SIGMARK OCH MÄTNINGSING.  
STURE LUNDRÉN.

10 0 50 100 200 M.

SKALA 1:2000

BPL 054