

FÖRSLAG TILL UTVIDGNING AV BYGGNADSPLAN FÖR
DEL AV VÄSBYOMRÅDET (NORRA DELEN)
I EKERÖ KOMMUN STOCKHOLMS LÄN

STOCKHOLM 1 APRIL 1967 KOMMUNERNAS KONSULTBYRÅ -LBF

SONJA ELIASSON
ARKITEKT SAR

JÜRGEN FRENSEN
ARKITEKT

FASTSTÄLLD 1968-02-22

BETECKNINGAR

GRUNDKARTA

- FASTIGHETSGRÄNS
- - - VÄG
- + + + ELEKTRISK HÖGSPÄNNINGSLEDNING MED STÖD
- ☒ HUVUDBYGGNAD RESP. UTHUS
- ⊙ FORNLÄMNING
- DIKE
- HÄCK
- ~ NIVÅKURVOR
- + PUNKT I RUTNÄT
- o POLYGONPUNKT

BYGGNADSPLANEKARTA

A. GRÄNSBETECKNINGAR

- BYGGNADSPLANEGRÄNS (BEL. 3 M UTANFÖR DET OMRÅDE FASTSTÄLLELSEN AVSER)
- - - VÄG- OCH BYGGNADSMARKSGRÄNS
- - - BESTÄMMELSEGRÄNS
- - - GRÄNSLINJER EJ AVSEDDA ATT FASTSTÄLLAS

B. OMRÅDESBETECKNINGAR

ALLMÄN PLATS


- VÄGMARK
- PARK ELLER PLANTERING

BYGGNADSMARK

- BF OMRÅDE FÖR BOSTADSÄNDAMÅL, FRISTÅENDE HUS

C. ÖVRIGA BETECKNINGAR

- MARK SOM ICKE FÅR BEBYGGAS
- +00.0 GÄLLANE VÄGHÖJD
- +00.0 VÄGHÖJD
- I ANTAL VÅNINGAR
- n MARK DÄR VINDSINREDNING ICKE FÅR UTFÖRAS

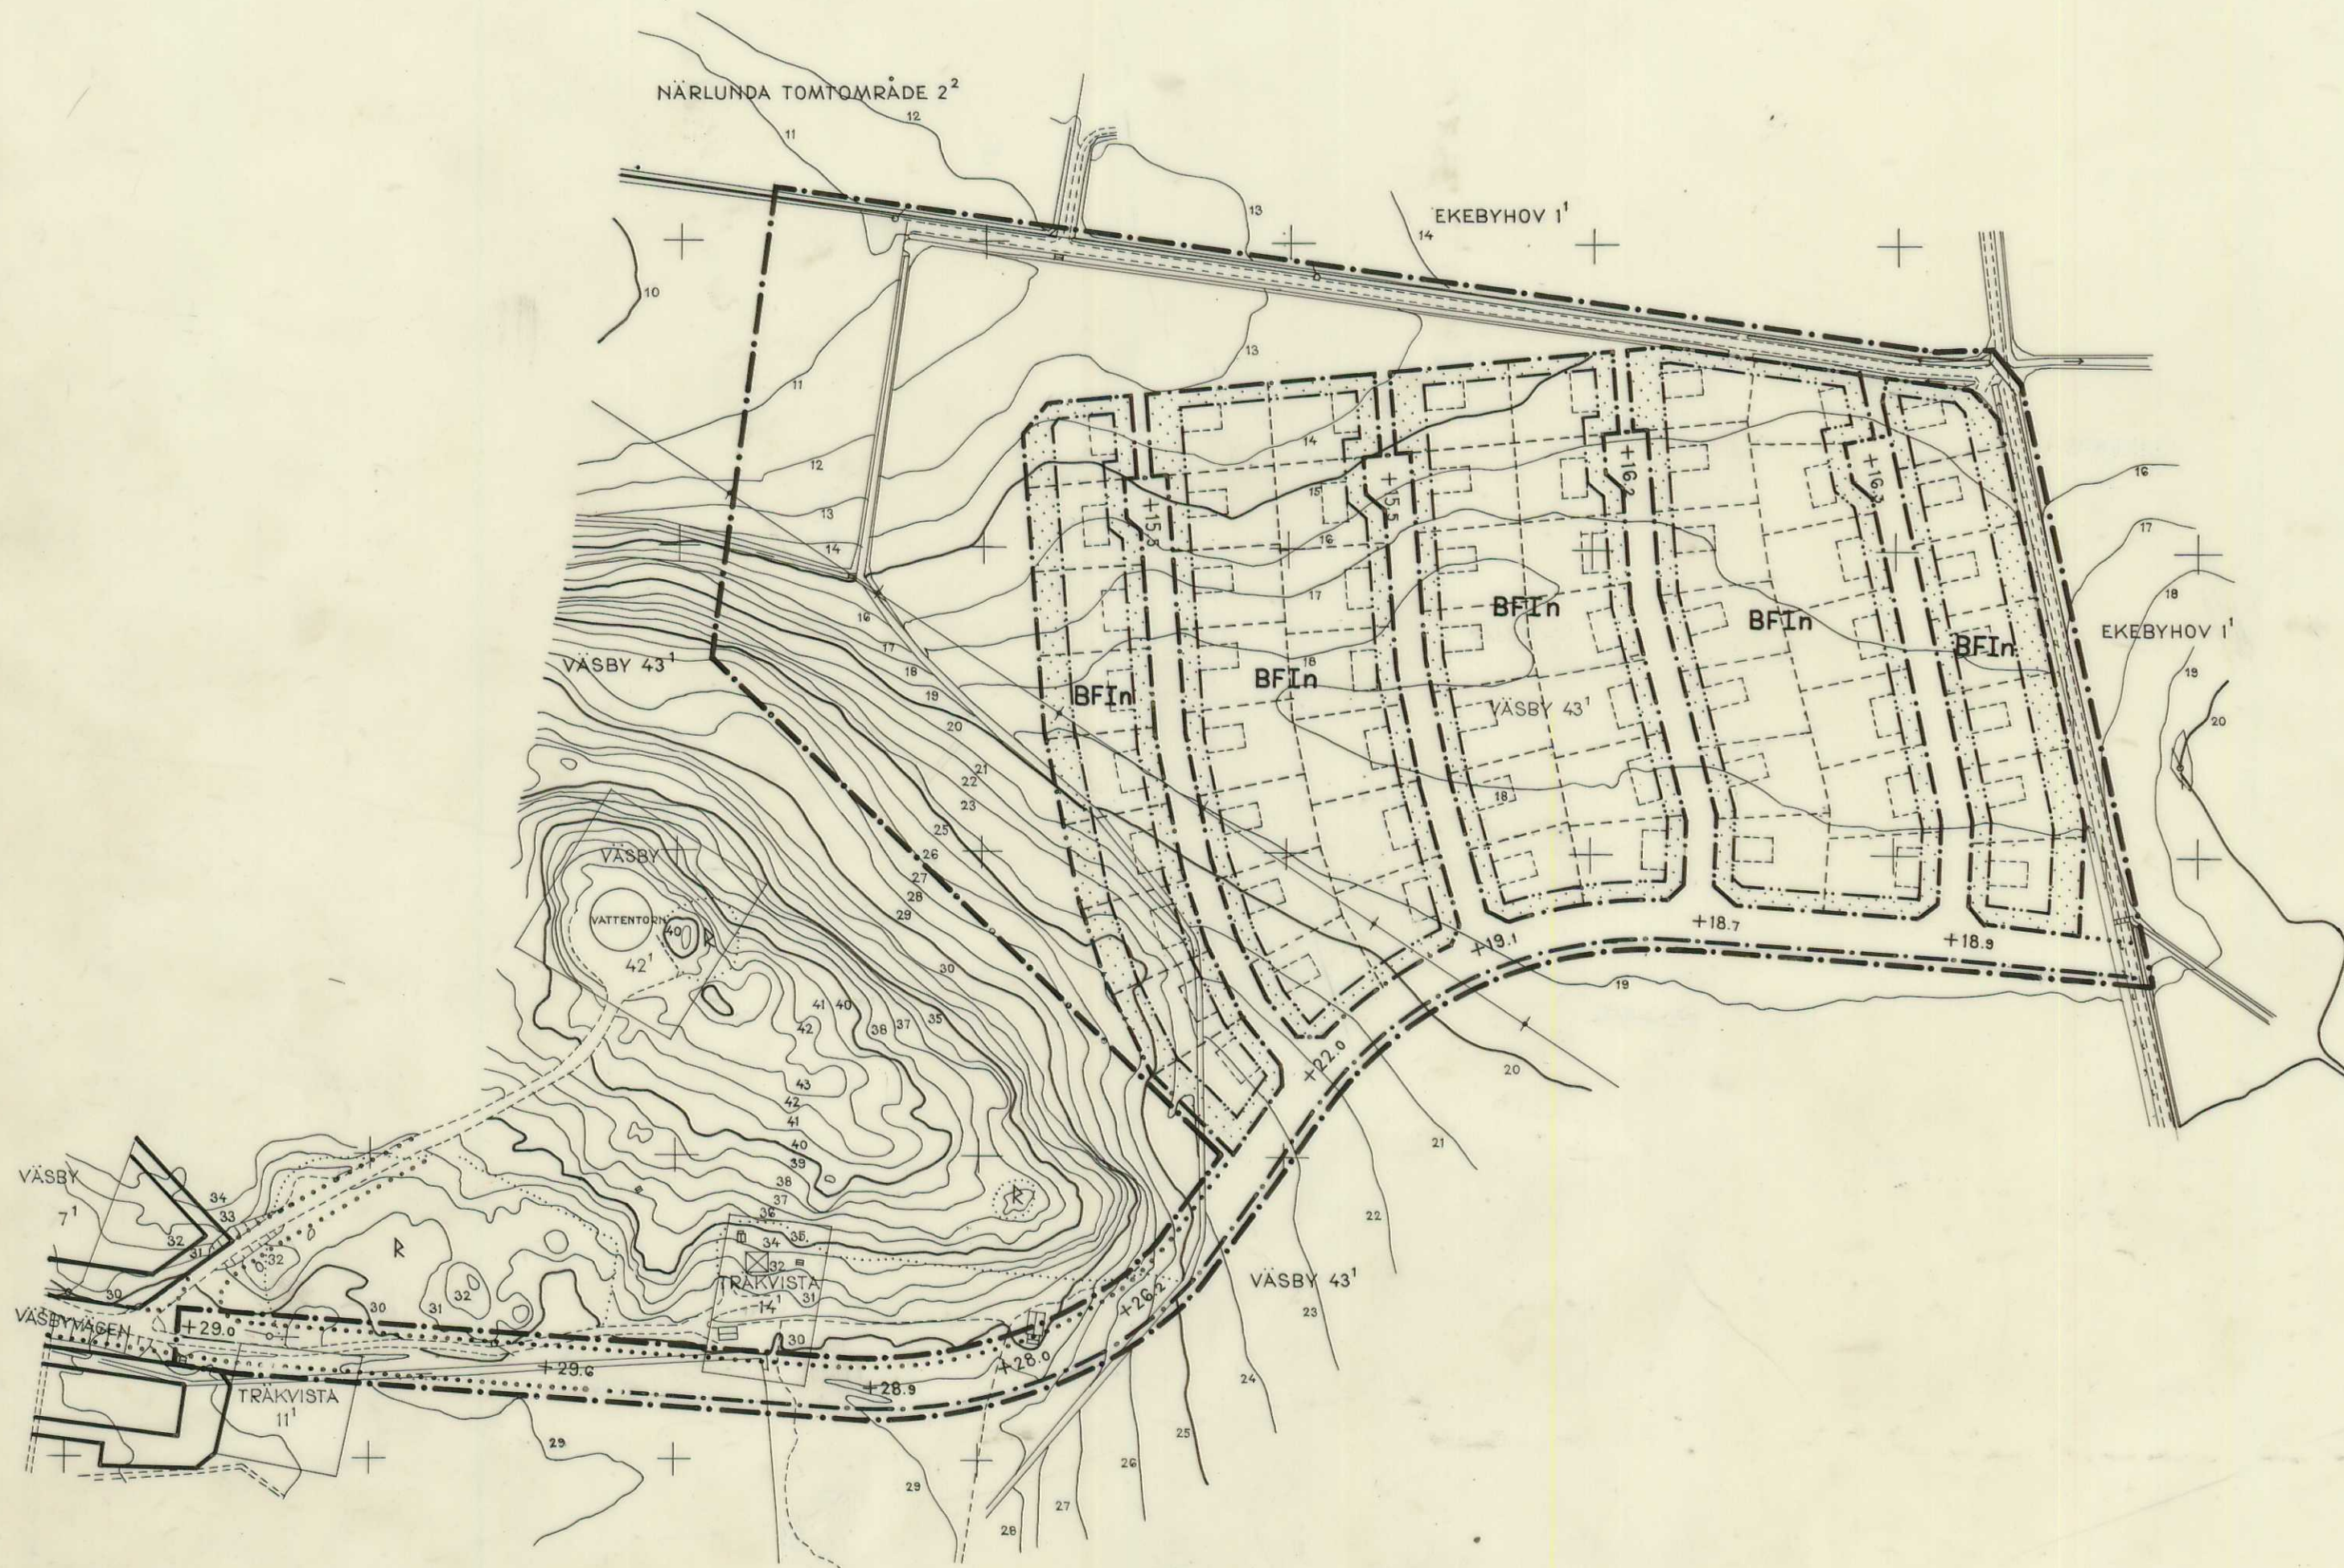

GRUNDKARTAN UPPRÄTTAD FOTOGRAMMETRISKT
ÅR 1965 INOM KOMMUNERNAS KONSULTBYRÅ -
LBF: S LANTMÄTERIAVDDELNING AV LANTMÄTARE
EJNAR SIGMARK OCH MÄTNINGSINGENJÖR STURE
LUNDGREN

ANTAGET ENLIGT KOMMUNALFULLMÄKTIGES
BESLUT DEN 1967, 6

/INGE HANSSON/
KANSLICHEF

SKALA 1:2000