

# FÖRSLAG TILL UTVIDGNING AV BYGGNADSPAN FÖR DEL AV NÄRLUNDAOMRÅDET (NÄRLUNDA SKOLA) I EKERÖ KOMMUN STOCKHOLMS LÄN

STOCKHOLM I FEBRUARI 1969.  
REVIDERAD I NOVEMBER 1969

KOMMUNERNAS KONSULTBYRÅ - LBF

SONJA ELIASSON  
ARKITEKT SAR

*fastst. 2.4.70*

**BETECKNINGAR**

**GRUNDKARTA**

- FASTIGHETSGRÄNS
- VÄG
- ⊠ HUVUDBYGGNAD RESP. UTHUS
- STAKET
- HÄCK
- ~ NIVÅKURVOR
- + RUTNÄTSPUNKT
- o POLYGONPUNKT

**BYGGNADSPANEKARTA**

**A. GRÄNSBETECKNINGAR**

- BYGGNADSPANEGRÄNS (BEL. 3 M. UTANFÖR DET OMRÅDE FASTSTÄLLESEN AVSER)
- GALLANDE OMRÅDE- OCH BESTÄMMESEGRÄNS
- VÄG- OCH BYGGNADSMARKSGRÄNS
- SÄRSKILD OMRÅDESGRÄNS (ANORDNANDE AV STÄNGSEL)
- BESTÄMMESEGRÄNS
- ILLUSTRATIONSLINJER EJ AVSEDDA ATT FASTSTÄLLAS

**B. OMRÅDESBETECKNINGAR**

**ALLMÄN PLATS**

- VÄGMARK
- FARKMARK

**BYGGNADSMARK**

- A OMRÅDE FÖR ALLMÄNT ÄNDAMÅL

**C. ÖVRIGA BETECKNINGAR**

- MARK SOM ICKE FÅR BEBYGGAS
- ◇ BYGGNADSHÖJD
- +0.0 VÄGHÖJD




Antaget enligt kommunalfullmäktiges  
bestut den / 1970, 5

(Inge Hansson)  
kanslichef

Grundkartan upprättad fotogrammetriskt år 1968  
inom Kommunernas Konsultbyrå - LBF:s  
lantmäteriavdelning av lantmatore Ejnar Sigmark  
och mätninging. Sture Lundgren.

SKALA 1:2000

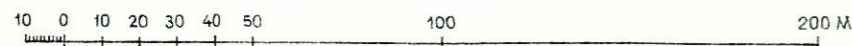

BPL 058