

FÖRSLAG TILL STADSPLAN FÖR DEL AV
FASTIGHETEN EKEBYHOV 1:328 M.FL.
(EKEBYHOVSKOLAN) I
EKERÖ KOMMUN, STOCKHOLMS LÄN

STOCKHOLM I DECEMBER 1971

(SONJA ELIASSON)
ARKITEKT SAR

FASTST. 15. 9. 72

BETECKNINGAR

GRUNDKARTA

- — — — — FASTIGHETSGRÄNS
- — — — VÄG
- — — — DIKE
- — — — NIVÅKURVOR
- ⊕ PUNKT I RUTNÄT
- POLYGONPUNKT

STADSPLANEKARTA

A. GRÄNSBETECKNINGAR

- — — — — STADSPLANEGRÄNS (BELÄGEN 3 M UTANFÖR DET OMRÅDE FASTSTÄLLESEN AVSER)
- — — — — KVARTERS ELLER ANNAN OMRÅDEGRÄNS
- · — · — · — BESTÄMMELSEGRÄNS
- · · · · GRÄNSLINJER EJ AVSEDDA ATT FASTSTÄLLAS

B. OMRÅDESBETECKNINGAR

ALLMÄN PLATS

- GATUMARK
- PARKMARK

BYGGNADSKVARTER


- A OMRÅDE FÖR ALLMÄNT ÄNDAMÅL

C. ÖVRIGA BETECKNINGAR

- MARK SOM ICKE FÅR BEBYGGAS
- ◊ 4.5 BYGGNADSHÖJD
- + 0.0 GATUHÖJD

GRUNDKARTAN UPPRÄTTAD PÅ GRUND-
VAL AV PRIMÄRKARTA ÖVER EKERÖ
UPPRÄTTAD AV K-KONSULT LANTM.AVD.
FASTIGHETSREDOVISNING OKT. 1971
KARTAN AKTUELL 13.10 1971

SKALA 1:2000

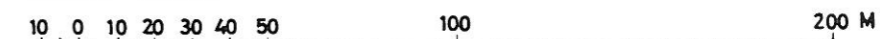

STPL 064