

FÖRSLAG TILL ÄNDRING OCH UTVIDGNING AV  
BYGGNADSPÅN FÖR DEL AV  
**VÄSBY - EKEBYHOVSOMRÅDET**  
(BARNSTUGA KNALLEBORG)  
I EKERÖ KOMMUN, STOCKHOLMS LÄN  
STOCKHOLM I JUNI 1976

(SONJA ELIASSON)  
ARKITEKT SAR

BETECKNINGAR

GRUNDKARTA

- FASTIGHETSGRÄNS
- VÄG
- BYGGNAD
- ⊙ FORNLÄMNING
- DIKE
- ~ NIVÅKURVOR
- + PUNKT I RUTNÄT

BYGGNADSPÅNEKARTA

A. GRÄNSBETECKNINGAR

- BYGGNADSPÅNEGRÄNS (BEL. 3M. UTANFÖR DET OMRÅDE FASTSTÄLLESEN AVSER)
- VÄG- OCH BYGGNADSMARKSGRÄNS
- BESTÄMMESEGRÄNS
- GÄLLANDE OMRÅDES- OCH BESTÄMMESEGRÄNS
- GRÄNSLINJER EJ AVSEDDA ATT FASTSTÄLLAS

B. OMRÅDESBETECKNINGAR

ALLMÄN PLATS


- VÄGMARK
- PARK ELLER PLANTERING

BYGGNADSMARK

- A OMRÅDE FÖR ALLMÄNT ÄNDAMÅL

C. ÖVRIGA BETECKNINGAR

- ⋯ MARK SOM ICKE FÅR BEBYGGAS
- ◇ 0.0 BYGGNADSHÖJD
- + 00.0 GÄLLANDE VÄGHÖJD
- + 00.0 VÄGHÖJD

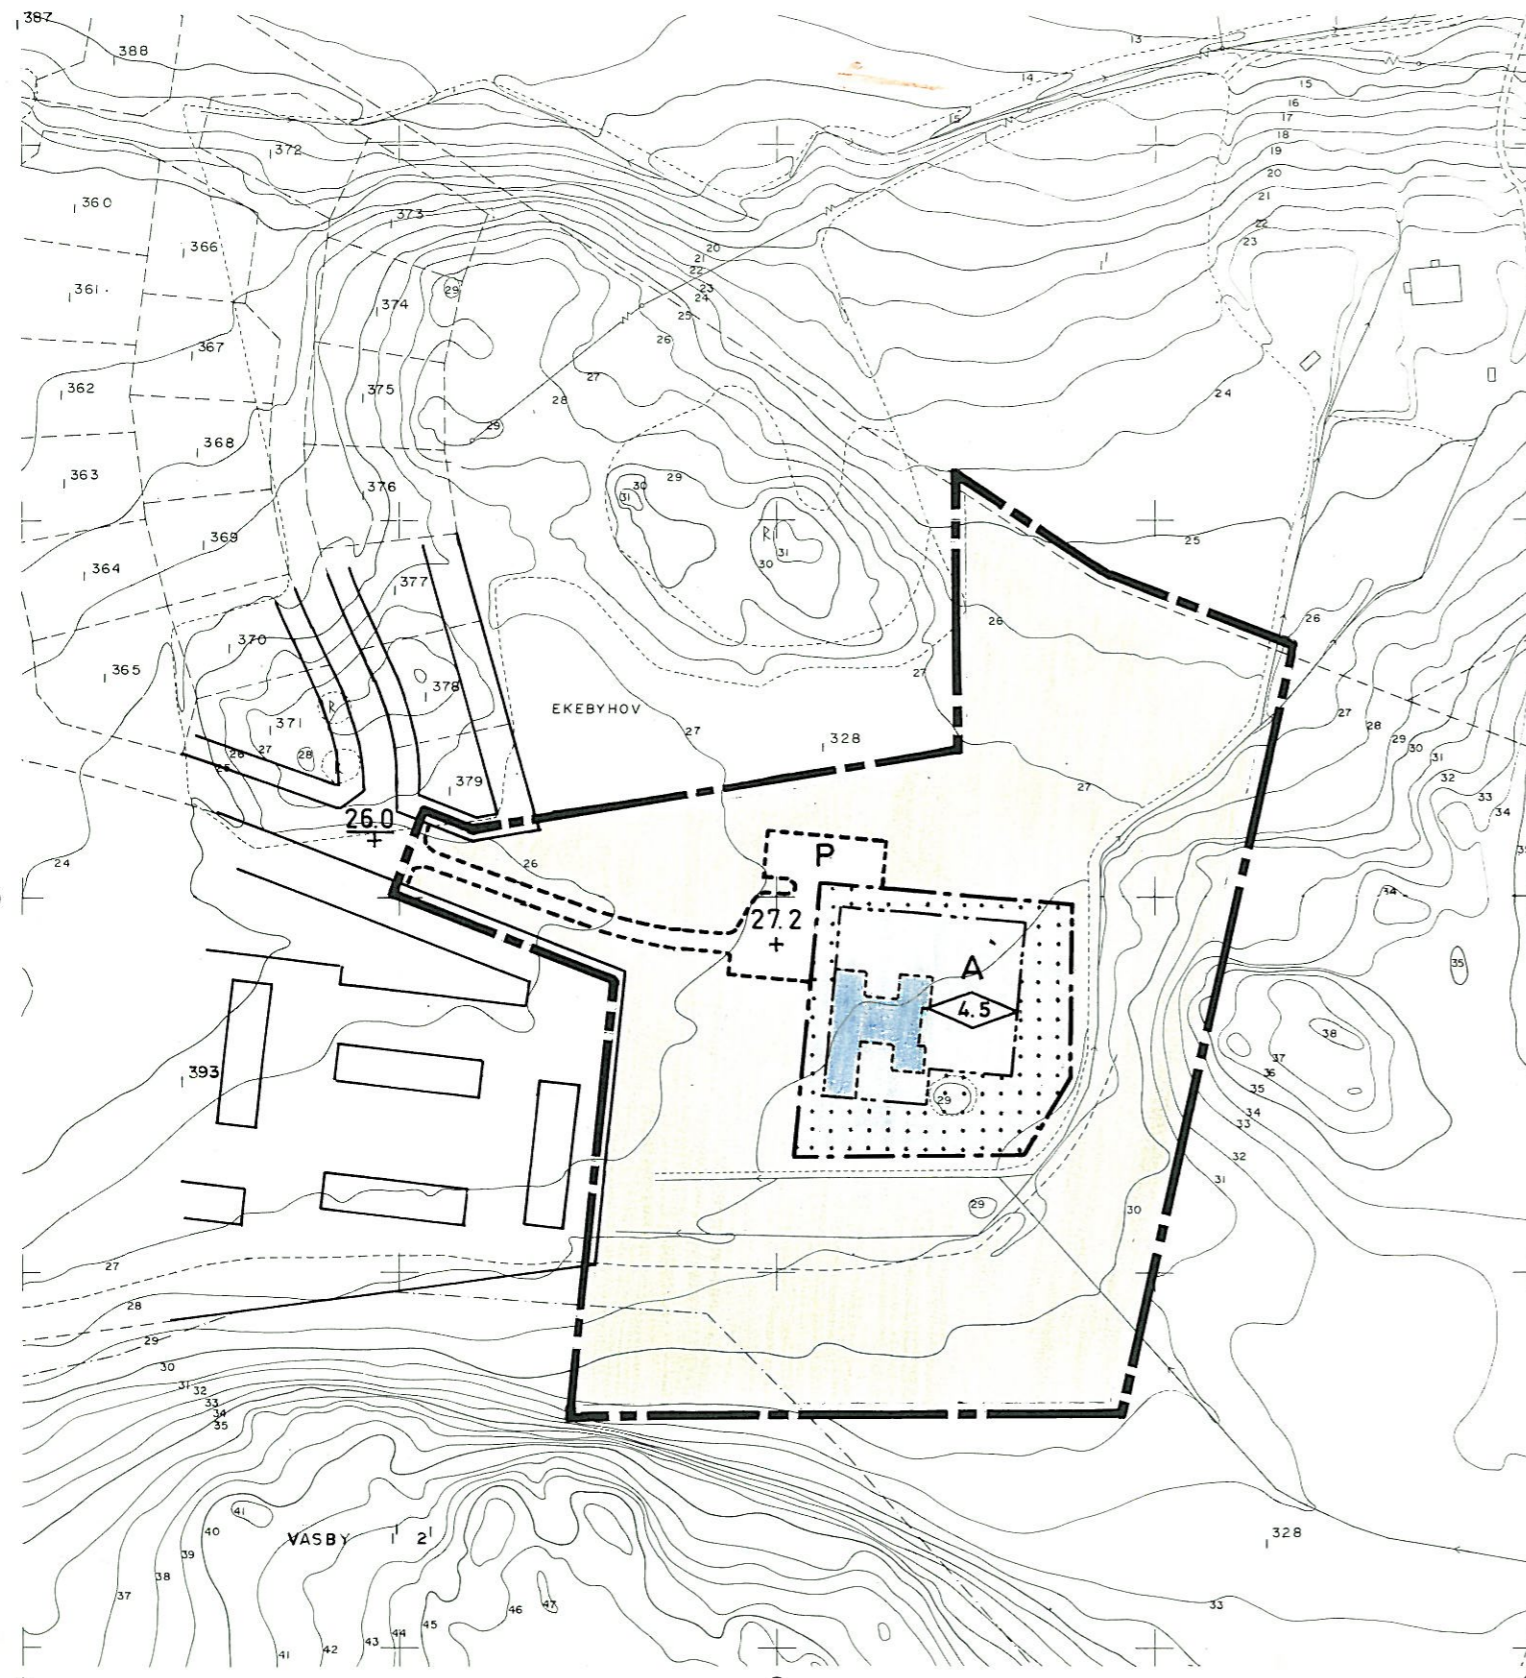

X=73200  
73100  
73000  
72900  
X=72800

Y=86000  
86200  
86400

GRUNDKARTA

Kartan upprättad fotogrammetriskt maj 1968  
i skala 1:1000 Reviderad och förminskad  
maj 1976 Fastighetsredovisning 76.04 20  
K-KONSULT, lantmäteriavd

Koordinatsystem Stockholmstrakten 1974  
Höjdsystem RH 00  
Skala 1:2000

Axel Andersson  
Sture Lundgren  
Lantmätare Mättningsingenjör

SKALA 1:2000



BPL 072

Fst. 1976 12.00