

EKEBYHOV 1:508

(EKEBYHOVSFÄLTET, DEL AV KULLEN)

I EKERÖ KOMMUN STOCKHOLMS LÄN

FÖRSLAG TILL ÄNDRING AV STADSPLAN
UPPRÄTTAD I JUNI 1984

KERSTIN ÖRTENGREN
PLANINGENJÖR

EKERÖ KOMMUN
Stadsarkitektkontoret
84. 10 31
Diarienum Diarietjänstgöring
Utgåttas för

BETECKNINGAR

- GRUNDKARTA
- FASTIGHETSGRÄNS
 - TRAKTGRÄNS
 - FASTIGHETSBETECKNING
 - BYGGNAD
 - STAKET
 - VAG
 - SKÄRNING
 - BANK
 - DIKE
 - KRAFTLEDNING
 - POLYGONPUNKT
 - AVVÄGD HÖJD
 - NIVÅKURVOR
 - RUTNÄTSPUNKT

Ar 19. 84-10-29 fastställdes denna
stadsplanändring på siff Länsstyrelsens beslut sam-
ma dag närmar utvisar och må enligt 150 § 3 st.
byggnadslagen inte följigas mot nämnda be-
slut, varför detsamma omedelbart vunnit laga kraft.
Länsstyrelsen i Stockholms län som ovan.
På tjänstens vägnar

MJB Medin

STADSPLANEKARTA

- A GRÄNSBETECKNINGAR
- STADSPLANEGRÄNS BELÄGEN 3 M UTANFÖR FASTSTÄLLESEOMRÅDET
 - GÄLLANDE OMRÅDESGRÄNS AVSEDD ATT BEHÅLLAS
 - GÄLLANDE OMRÅDESGRÄNS AVSEDD ATT UTGÅ
 - GÄLLANDE BESTÄMMESEGRÄNS AVSEDD ATT UTGÅ
 - GÄLLANDE BESTÄMMESEGRÄNS AVSEDD ATT BEHÅLLAS
 - OMRÅDESGRÄNS
 - BESTÄMMESEGRÄNS
 - OMRÅDESGRÄNS FRÅN VILKEN MINDRE AVVIKELSER I VISSA FALL FÅR GÖRAS

B OMRÅDESBETECKNINGAR

- ALLMÄN PLATS
- VÄGMARK
 - PARK ELLER PLANTERING
- BYGGNADSMARK
- B BOSTÄDER
 - Bc KVARTERSGÅRD
 - Bh BOSTÄDER SOM FÅR ANVÄNDAS SOM BARNSTUGA
 - Bp BOSTADSPARKERING


- SPECIALOMRÅDEN
- Es TRANSFORMATORSTATION

C ÖVRIGA BETECKNINGAR AVSEDDA ATT FASTSTÄLLAS

- MARK SOM INTE FÅR BEBYGGAS
- MARK FÖR GARAGE O DYL
- MARK FÖR UTHUS, FÖRRÅD O DYL
- GÄLLANDE GATUHÖJD AVSEDD ATT BEHÅLLAS
- ANNAN MARKHÖJD
- BRUTTOAREA I KVADRATMETER
- II, IV ANTAL VÅNINGAR
- X GÅNGTUNNEL
- BYGGNADSHÖJD

- D ILLUSTRATIONER OCH HÄNVISNINGAR
- ILLUSTRATIONSLINJE

SKALA 1:1000

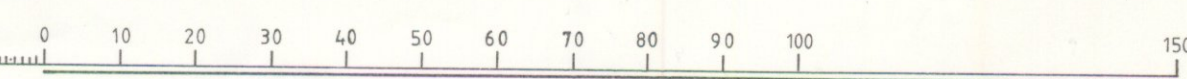

GRUNDKARTAN UPPRÄTTAD ÅR 1979 AV FOTOGRAFMETRIBYRÅN AB
SKALA 1:1000
FASTIGHETSREDOVISNING AKTUELL MAJ 1984

Yngve Andersson
YNGVE ANDERSSON
Ingenjör

Kopians likhet med originalet
bestyrkas i tjänsten:

P. Öhlin

Stpl. 084