



PLANKARTA SKALA 1:1000 (A3)

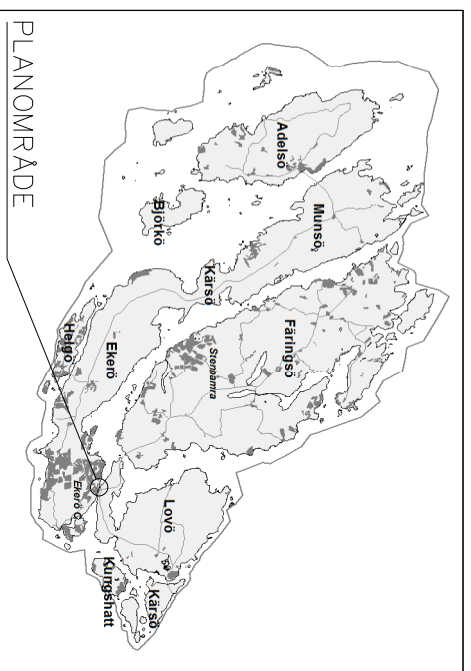

PLANOMRÅDE

- Kartbeteckningar i grundplanen
- Fastighetsgränns
 - Tråkigräns
 - Agoslaggräns
 - Vägkant
 - Slig
 - Staket
 - Dike
 - Slope
 - Symbol: återfång
 - Symbol: bänklag
 - Symbol: lövskog
 - Symbol: berg
 - Koordinatkrans
 - Markhöjd
 - Höjdkurvor, ekvidensans 1 m
 - Behovliga byggnader

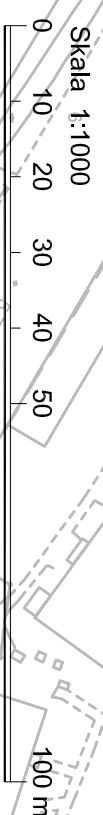

GRUNDKARTAN ÄR I HUVUDSAK KARTERAD PÅ FLYGBILDER TAGNA I MAJ 2012.
INVENTERING UTFÖRD I FEBRUARI 2015.
KOORDINATSYSTEM: SWEREF 99 18 00, RH00

PLANKARTA MED BESTÄMMELSER

Följande gäller inom områden med nedanstående beteckningar. Endast angiven användning och utformning är tillåten. Bestämmelser utan beteckning gäller inom hela området.

- GRÄNSER**
- Detailplanegräns
 - Användningsgräns
 - Egenskapsgräns

ANVÄNDNING AV MARK OCH VATTEN

- Allmänna platser
- HUVUDGATA
Trafik mellan områden
 - GCVÄG
Gång- och cykeltrafik
 - NATUR
Naturområde
 - Vattenområde
W
Öppet vattenområde där bro för allmän gatutrafik får uppföras med en segelfri höjd av minst 6 meter. Ledverk får anläggas i anslutning till broöppning. Användning inom parentes innebär planskildhet.
 - Kvartermark
E1
Område för hantering av dagvatten.

MARKENS ANORDNANDE

- bro
Huvudgata och GC-väg ska utformas som bro.
- gång
Gångväg
- Bullerplank i detaljplanegräns skall uppföras till en höjd av 1,5 meter över vägbanan. Utformning skall väljas med hänsyn till omgivningen.
- Bullerplank i användningsgräns skall uppföras till en höjd av 1,5 - 2,5 meter över vägbanan. Utformning skall väljas med hänsyn till omgivningen.

ADMINISTRATIVA BESTÄMMELSER

Kommunen är huvudman för allmän plats.

Genomförandetiden är 5 år från den dag planen vinner laga kraft.

UPPLYSNINGAR

Hela planområdet ingår i yttre vattenskyddsområde för Östra Mälaren för vilka särskilda föreskrifter gäller.

Detailplanen hanteras enligt Plan- och bygglagen (2010:900)

----- Illustrationslinje

	ANTAGANDE	
	NORMALT FÖRFARANDE	
DETAILPLAN FÖR (Tappström 2:1) TAPPSTRÖMSBRON I EKERÖ KOMMUN, STOCKHOLMS LÄN	Beslutsdatum 15-09-08 Antagande 15-10-06 Laga kraft 17-02-21 Plannummer 199	Instans KS KF
UPPRÄTTAD I MARS 2015 REV I AUGUSTI 2015 AV STADSARKITEKTONTORET I EKERÖ KOMMUN		
JOHAN ANDRADE HAGLAND MILJÖ- OCH STADSBYGGNADSCHEF	MATILDA NILSSON PLANARKITEKT	Dienummer 2014.4.214