

FÖRSLAG TILL BYGGNADSPLAN FÖR STOCKBY 4⁶ M.F.L. I FÄRINGSÖ KOMMUN

UPPRÄTTAT DEN 8 DECEMBER 1964
REVIDERAD 18 JANUARI 1966

HSB'S RIKSFÖRBUND
ARKITEKTKONTORET

Birger Gustavson

BIRGER GUSTAVSON ARKITEKT SAR

GRUNDKARTAN UPPRÄTTAD ÅR 1954 AV LANTMÄTARE BERTIL EKSTRÖM

BETECKNINGAR

GRUNDKARTA

- FASTIGHETSGRÄNS
- VÄGAR
- ⊗ BEFINTLIG BEBYGGELSE
- NIVÅKURVOR
- STAKET
- STÖDMUR

BYGGNADSPANEKARTA

- LINJE BELÄGEN 3 METER UTANFÖR DET OMRÅDE FÖRSLAGET AVSER
- OMRÅDESGRÄNS
- SÄRSKILD OMRÅDESGRÄNS (ANORDNANDE AV STÄNGSEL)
- BESTÄMMELSEGRÄNS
- GRÄNSLINJER EJ AVSEDDA ATT FASTSTÄLLAS
- ALLMÄN PLATS, VÄGMARK
- ALLMÄN PLATS, PARK
- OMRÅDE FÖR BOSTADSÄNDAMÅL
- MARK SOM EJ FÅR BEBYGGAS
- F BYGGNADSSÄTT
- I II ANTAL VÅNINGAR
- ILLUSTRATIONSVIS ANGIVEN BYGGNADSGRUPPERING

Föreliggande handling har varit utställd i kommunen och tillhör Färingsö kommunalfullmäktiges beslut av den 16/3 1966 §21 om antagande av byggnadsplanen, vilket härmed intygas:


Olle Skjervick
Kommunalkamrer

År 1966 den 22 januari fastställdes denna ändring av byggnadsplan på sätt församlingens beslut samma dag närmare utvisar; och må e. lgt 150 § 3 st. byggnadslagen talan icke fullföljas mot nämnda beslut, v. för detsamma omedelbart vunnit laga kraft, betygar, Stockholm å landskansliet som ovan.

På tjänstens vägnar
Erik Fredriksson

Kopians likhet med originalet
bestyrkes i tjänsten:

Wengendahl

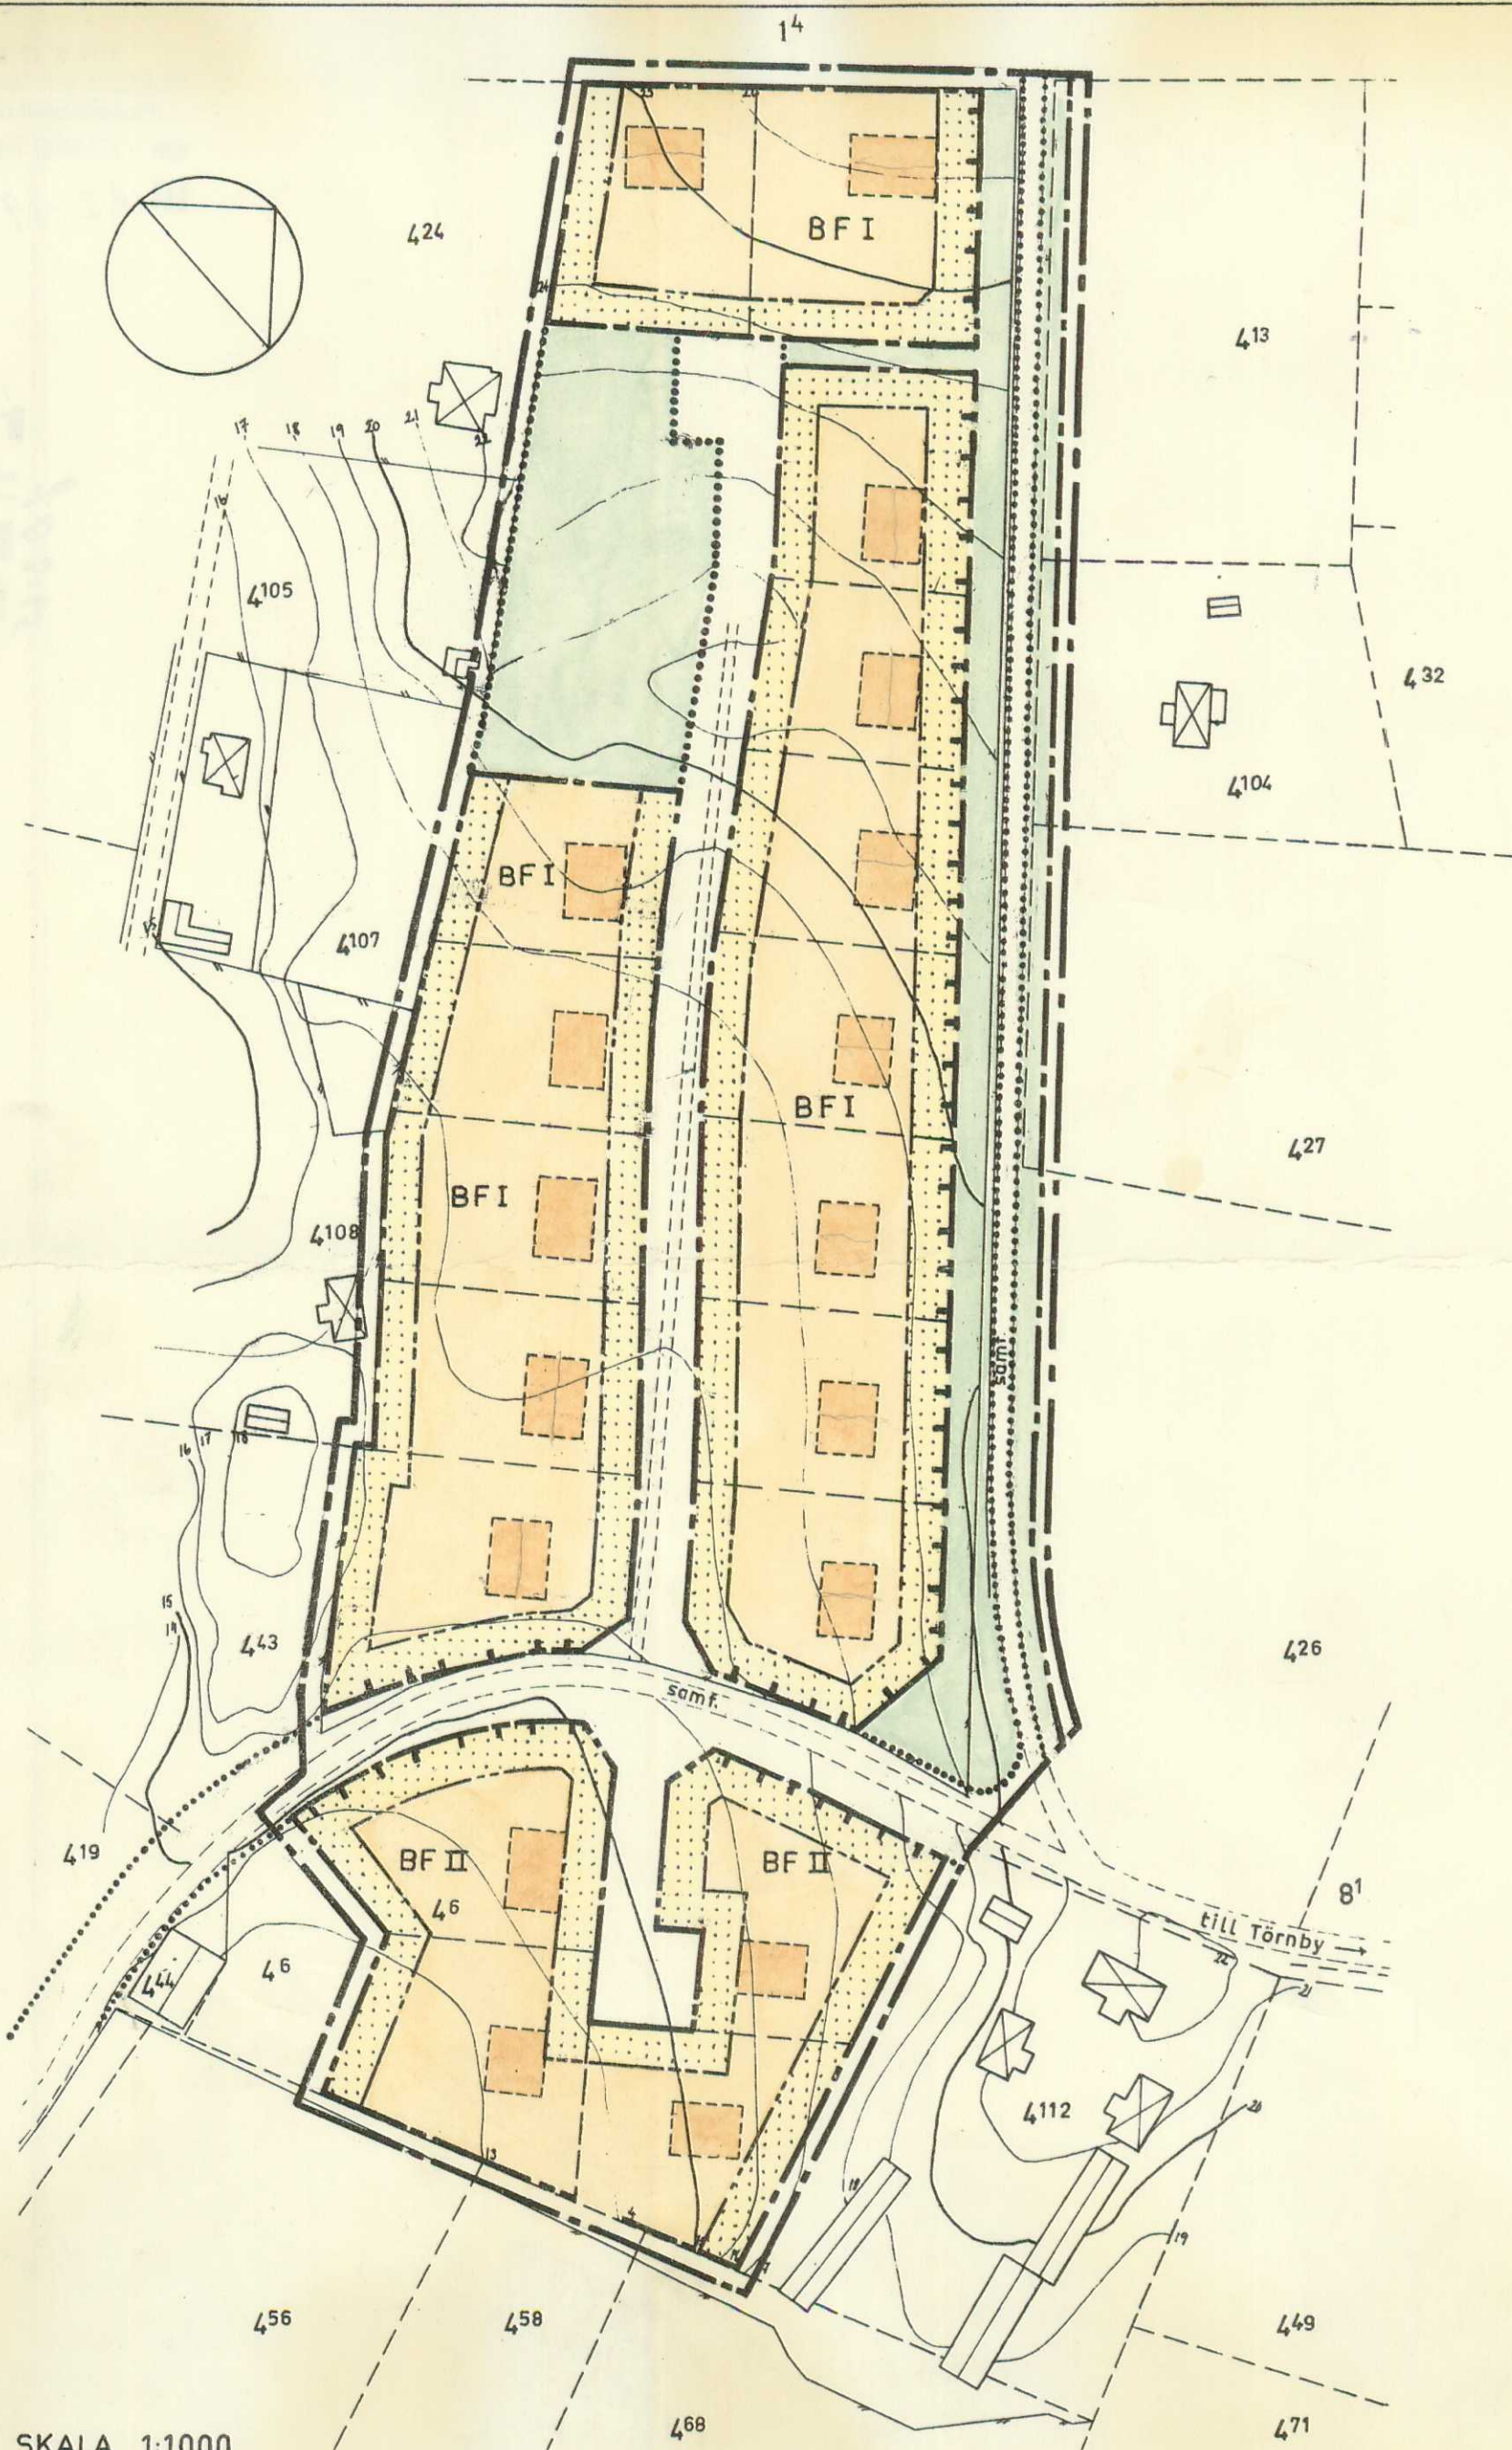

SKALA 1:1000