

FÄRINGSÖ BYGGNADSPLAN
År 26 06. 22. 12. 03
X 79 600

GRUNDKARTA
över fastigheten
STOCKBY 3¹⁹
inom Färingsö kommun
Stockholms län
Upprättad år 1966 och kompletterad
år 1969 av
INGENJÖRSFIRMAN ORRJE & CO AB

Olle Stenkel
OLLE STENKEL
INGENJÖR

År 1970 den 5 maj
fastställdes denna ändring av stadsplan/byggnadsplan
på ett kommunfullmäktiges beslut samma dag närmare
utvisar. Länslagen i Stockholms län som ovan.
På tjänstens vägnar
Ernst Jönsson

Beteckningar:

- nivåkurvor
- befintlig byggnad
- befintlig väg
- stödmur
- dike
- 3¹⁹ fastighetsbeteckning

X 79 500


FÖRSLAG TILL ÄNDRING AV STADSPLAN FÖR DEL AV
STOCKBY 3¹⁹
INOM SÅNGA SOCKEN, FÄRINGSÖ KOMMUN
I STOCKHOLMS LÄN

UPPRÄTTAT I SEPTEMBER 1969 AV
KFs STADSPLANEBYRÅ
Håkan Olsson
HÅKAN OLSSON
ARKITEKT

Beteckningar

- linje belägen 2 m. utanför det område förslaget avser
- gällande områdes- och bestämmelsegränser
- område för handelsändamål
- mark som ej får bebyggas
- högsta hushöjd
- illustrationslinje


Y 79 300

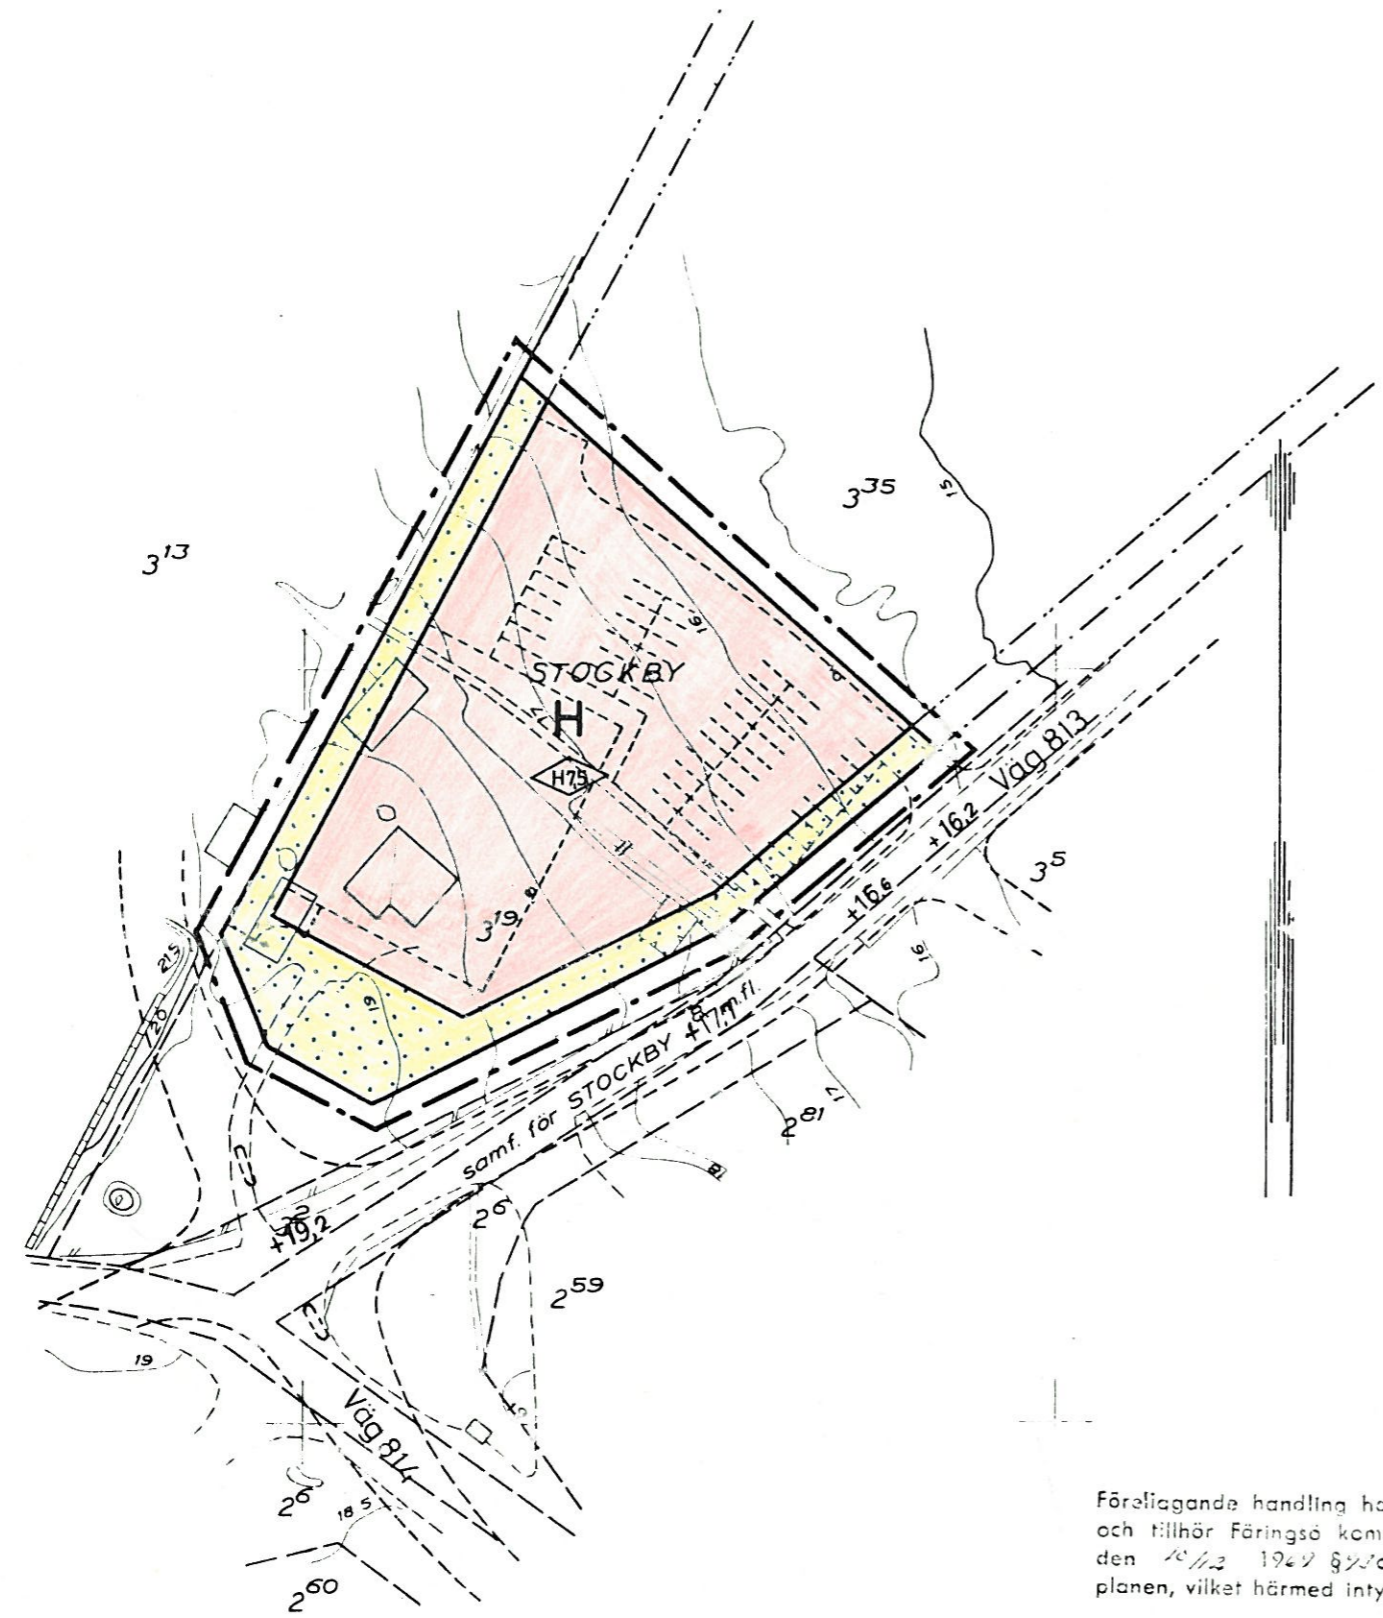

Föreliggande handling har varit utställd i kommunen
och tillhör Färingsö kommunalfullmäktiges beslut av
den 12/12 1969 § 2 som antagande av byggnads-
planen, vilket härmed intygas:

Olle Stenkel
Kommunalkammar

SKALA 1:1000

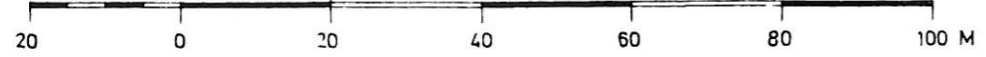

Y 79 000

Y 79 100

Y 79 200