

Förslag


till
ändring av den i juni 1948 fastst. byggn. pl.
för del av fastigheten

Kungsberga 12¹

i Flärentuna socken, Stockholms län
upptäckt år 1949
av

G. E. Milton

Lantmätare

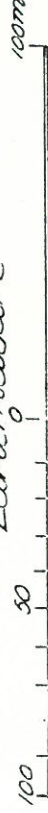


Skala 1:2000

År 1949 den 22 november fastställd denna ändring av byggnadsplan på sätt länsstyrelsens beslut samma dag närmare utvisar; och må enligt 150 § 3 st. byggnadslagen talan icke fullföljas mot nämnda beslut, varför detsamma omedelbart vunnit laga kraft, betygar.
Stockholm å landskansliet som ovan.
På tjänstens vägnar;
Olof Ljungström

Tillägg har
vunnit laga kraft.
Datum 2000-11-24 J...
L...

0/6

Kungsberga 12¹

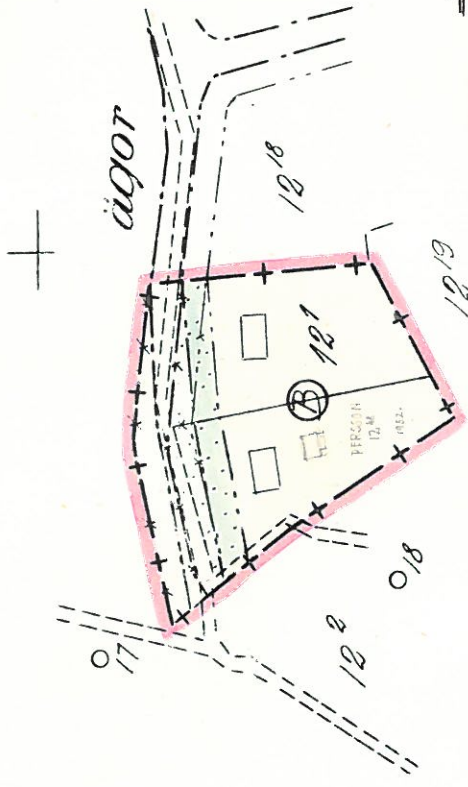

Beteckningar

- + Gräns för omr inom vilket anläggning sökes
- - - - - grännsgräns
- - - - - gräns mellan omr. med olika bestämmelser
- föreslagen tomtgräns
- ▭ område för bostadsänd
- ▭ vägområde
- ▭ område som ej får bebyggas
- ▭ föreslagen byggnadspl.
- * - * - * utgående kvartersgräns
- * - * - * gräns mellan omr. med olika bestämmelser
- * - * - * utgående tomtgräns
- * - * - * byggnadspl. gr.

Kopians likhet med originalet betygas.
Stockholm den 14 feb. 1950.
STATENS REPRODUKTIONSÄNSTALT
Olof Ljungström
(H. Örtensblad)

8 § I detaljplanen får bestämmas att bygglöven inte skall lämnas till åtgärder som innebär väsentlig ändring av markens användning förrän I. viss trafik-, vatten-, avlopps- eller energianläggning för vilken kom-runen inte skall vara huvudman har kommit till stånd,