

BESTÄMMELSER

Följande gäller inom områden med nedstående beteckningar. Där beteckning saknas gäller bestämmelsen inom hela planområdet.

GRÄNSBETECKNINGAR

—•—•— Linjen belägen 5 m utanför planområdets gräns.

MARKANVÄNDNING

Q

Användning anpassad till bebyggelsens och landskapets kulturvärden. Befintlig, kulturhistorisk värdefull bebyggelse och natur skall bevaras. Åtgärder får inte vidtas som förvanskar denna miljö.

UTÖKAD LOVPLIKT

Inom området krävs bygglov respektive rivningslov för

- rivning av byggnad eller del av byggnad.
- att göra tillbyggnad, uppföra komplementbyggnader eller murar eller plank.
- omfärgning av byggnad, byte av fasadbeklädnad eller taktäckningsmaterial eller göra andra ändringar av byggnad som avsevärt påverkar dess yttre utseende.
- att sätta upp eller väsentligt ändra skyltar eller ljusanordningar.

För att uppföra, bygga till, på annat sätt ändra eller riva ekonomibyggnader för jordbruk, skogsbruk eller därmed jämförlig näring krävs bygglov i samma omfattning som gäller för övrig bebyggelse.

Skyddsbestämmelser

Området utgör en särskilt värdefull miljö. Byggnad, anläggning och tomter skall utformas efter den kulturhistoriska miljön. Ändringar av en byggnad skall utföras varsamt så att byggnadens karaktärsdrag beaktas och dess kulturhistoriska och miljömässiga värden tas till vara.



Område med småsvalting.



OMRÅDESBESTÄMMELSER FÖR OMRÅDET VID

EKERÖ KYRKA

I EKERÖ KOMMUN, STOCKHOLMS LÄN

UPPRÄTTAD I SEPTEMBER 2005, REV I FEBRUARI 2006 AV STADSARKITEKTKONTORET I EKERÖ KOMMUN

Skala 1:5000

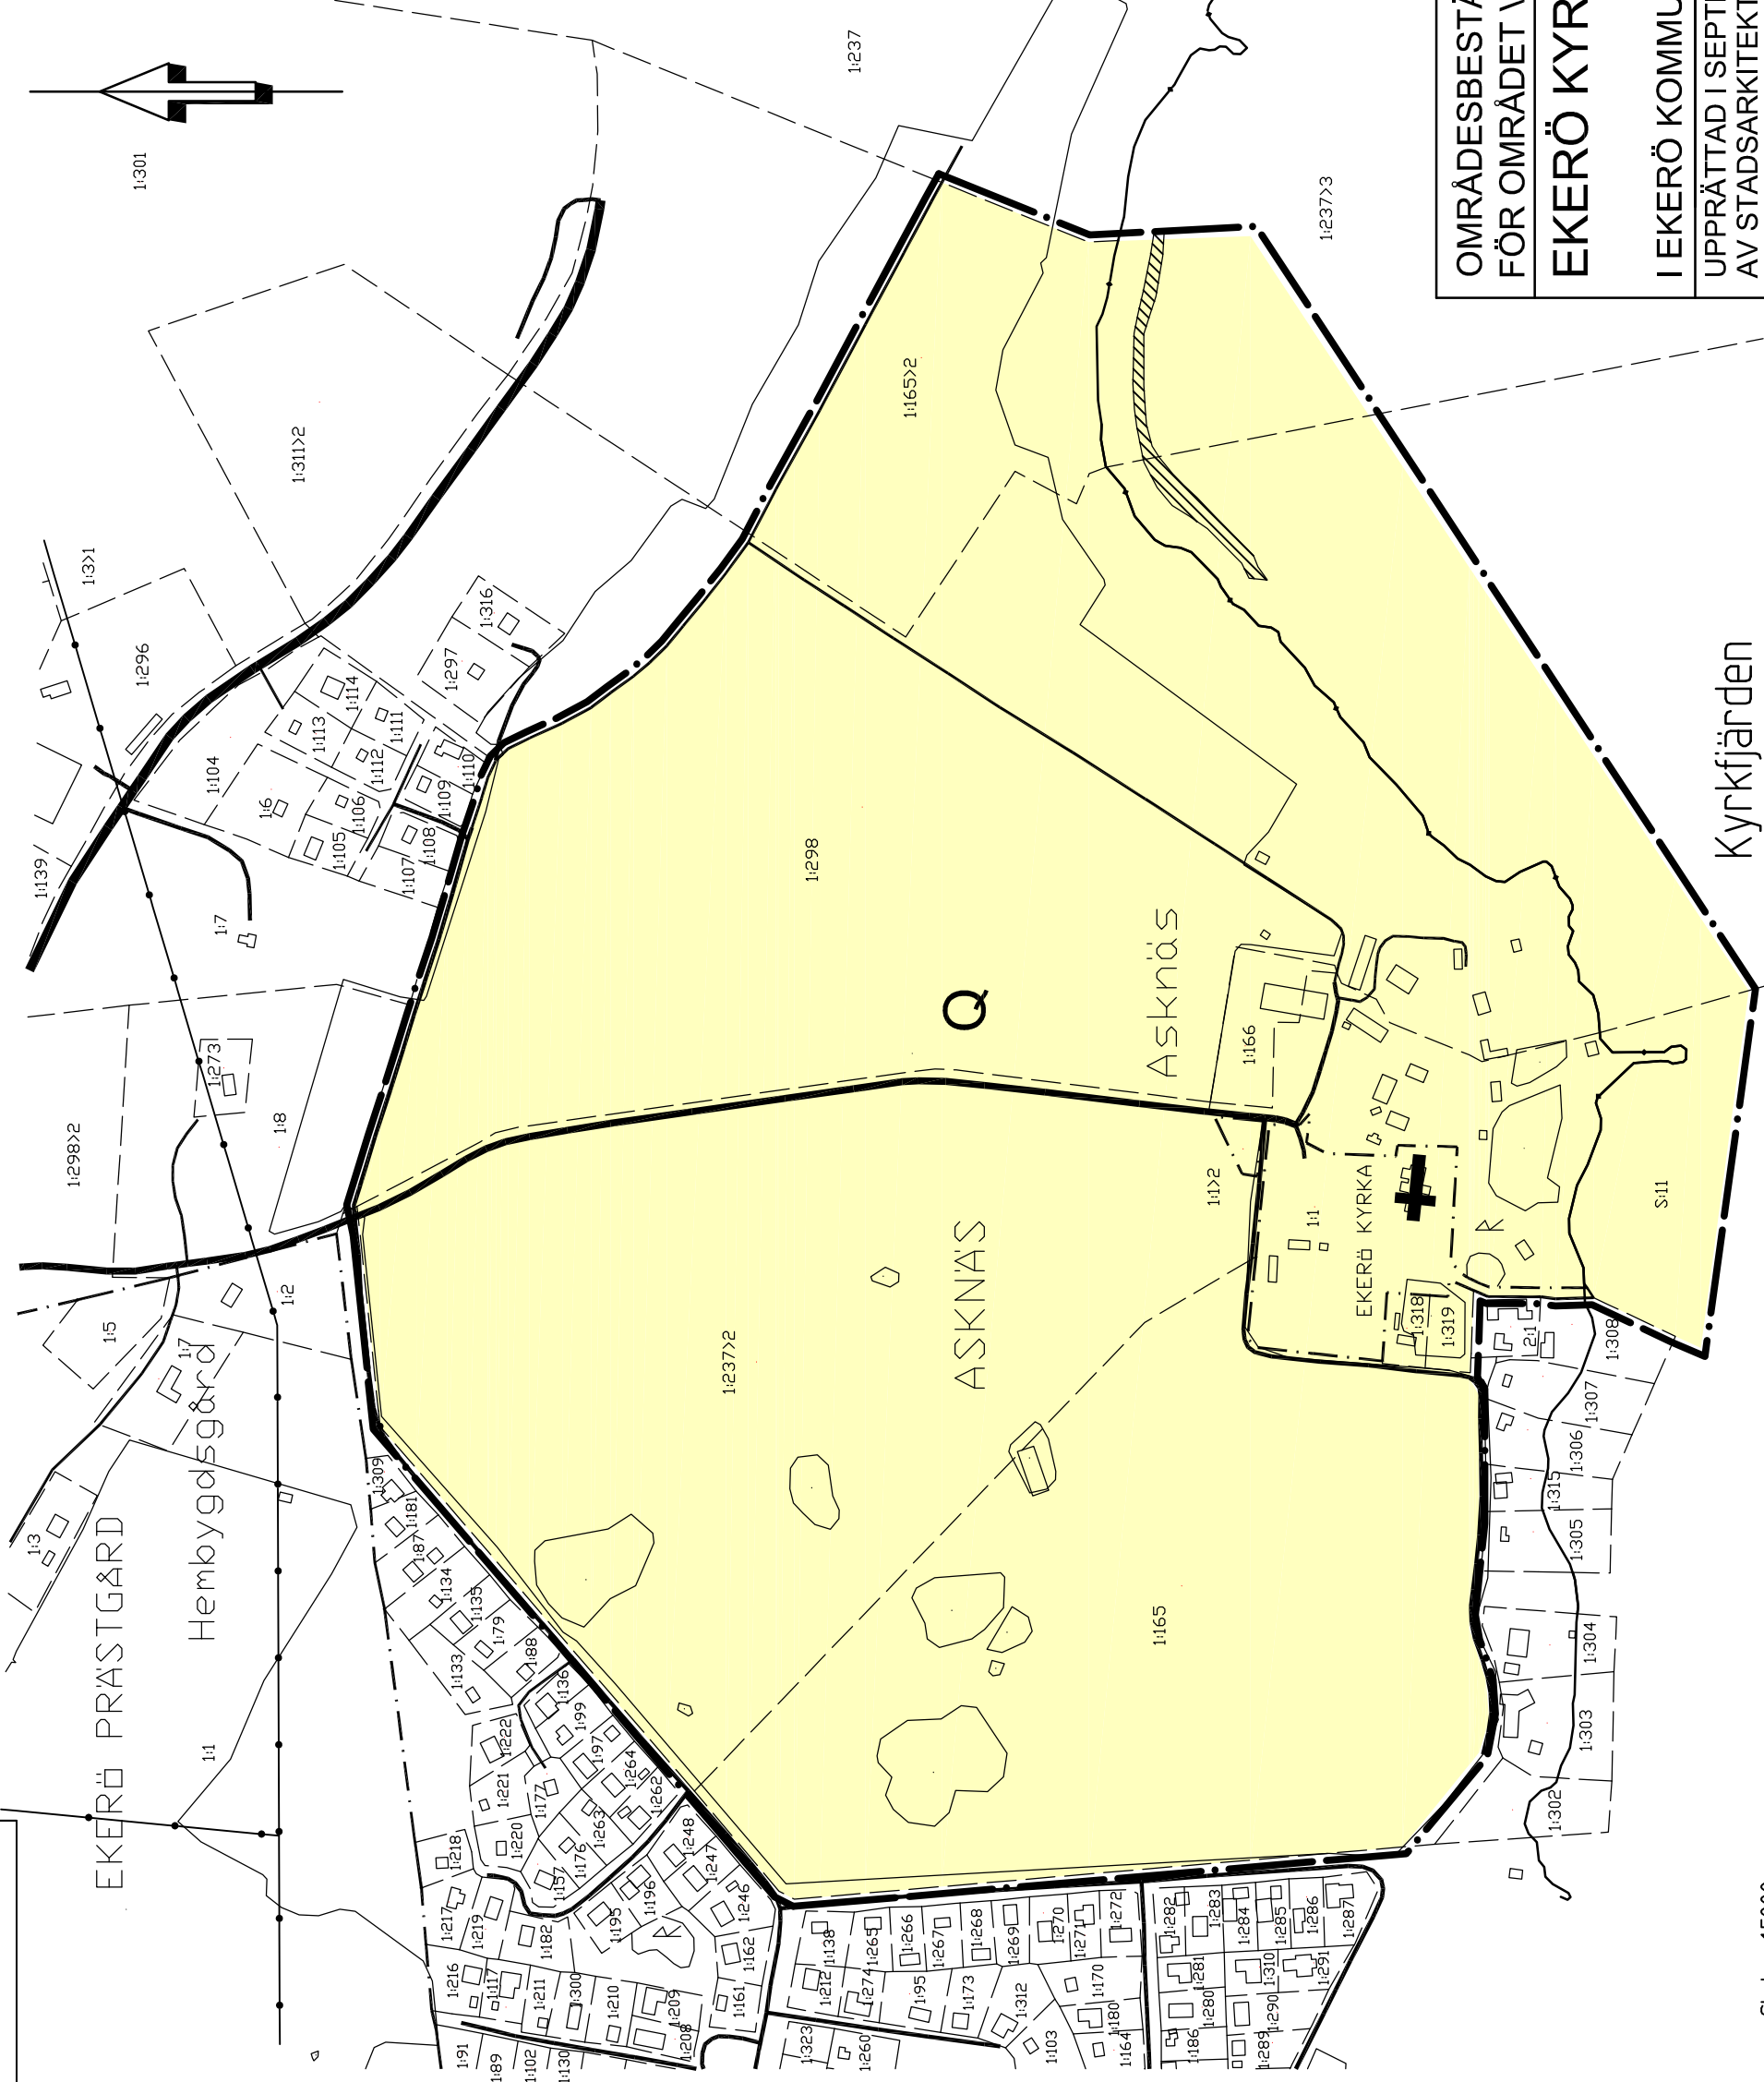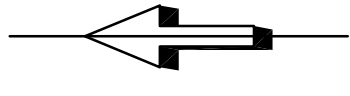

LEIF KASTHAG
CHEF STADSARKITEKTKONTORET

EVA MILL
PLANARKITEKT

OB 03

Dnr 2004.23