

BESTÄMMELSER

Följande gäller inom områden med nedanstående beteckningar. Där beteckning saknas gäller bestämmelsen inom hela planområdet.

GRÄNSBETECKNINGAR

— • Linjen belägen 5 m utanför planområdets gräns.

MARKANVÄNDNING

Q Användning anpassad till bebyggelsens och landskapets kulturvärden. Befintlig, kulturhistorisk värdefull bebyggelse och natur skall bevaras. Åtgärder får inte vidtas som förvanskar denna miljö.

UTÖKAD LOVPLIKT

Inom området krävs bygglov respektive rivningslov för


- rivning av byggnad eller del av byggnad.
- att göra tillbyggnad, uppföra komplementbyggnader eller murar eller plank.
- omfärgning av byggnad, byte av fasadbeklädnad eller taktäckningsmaterial eller göra andra ändringar av byggnad som avsevärt påverkar dess yttre utseende.
- att sätta upp eller väsentligt ändra skyltar eller ljusanordningar.

För att uppföra, bygga till, på annat sätt ändra eller riva ekonomibyggnader för jordbruk, skogsbruk eller därmed jämförlig näring krävs bygglov i samma omfattning som gäller för övrig bebyggelse.

Skyddsbestämmelser

Området utgör en särskilt värdefull miljö. Byggnad, anläggning och tomter skall utformas efter den kulturhistoriska miljön.

Ändringar av en byggnad skall utföras varsamt så att byggnadens karaktärsdrag beaktas och dess kulturhistoriska och miljömässiga värden tas till vara.

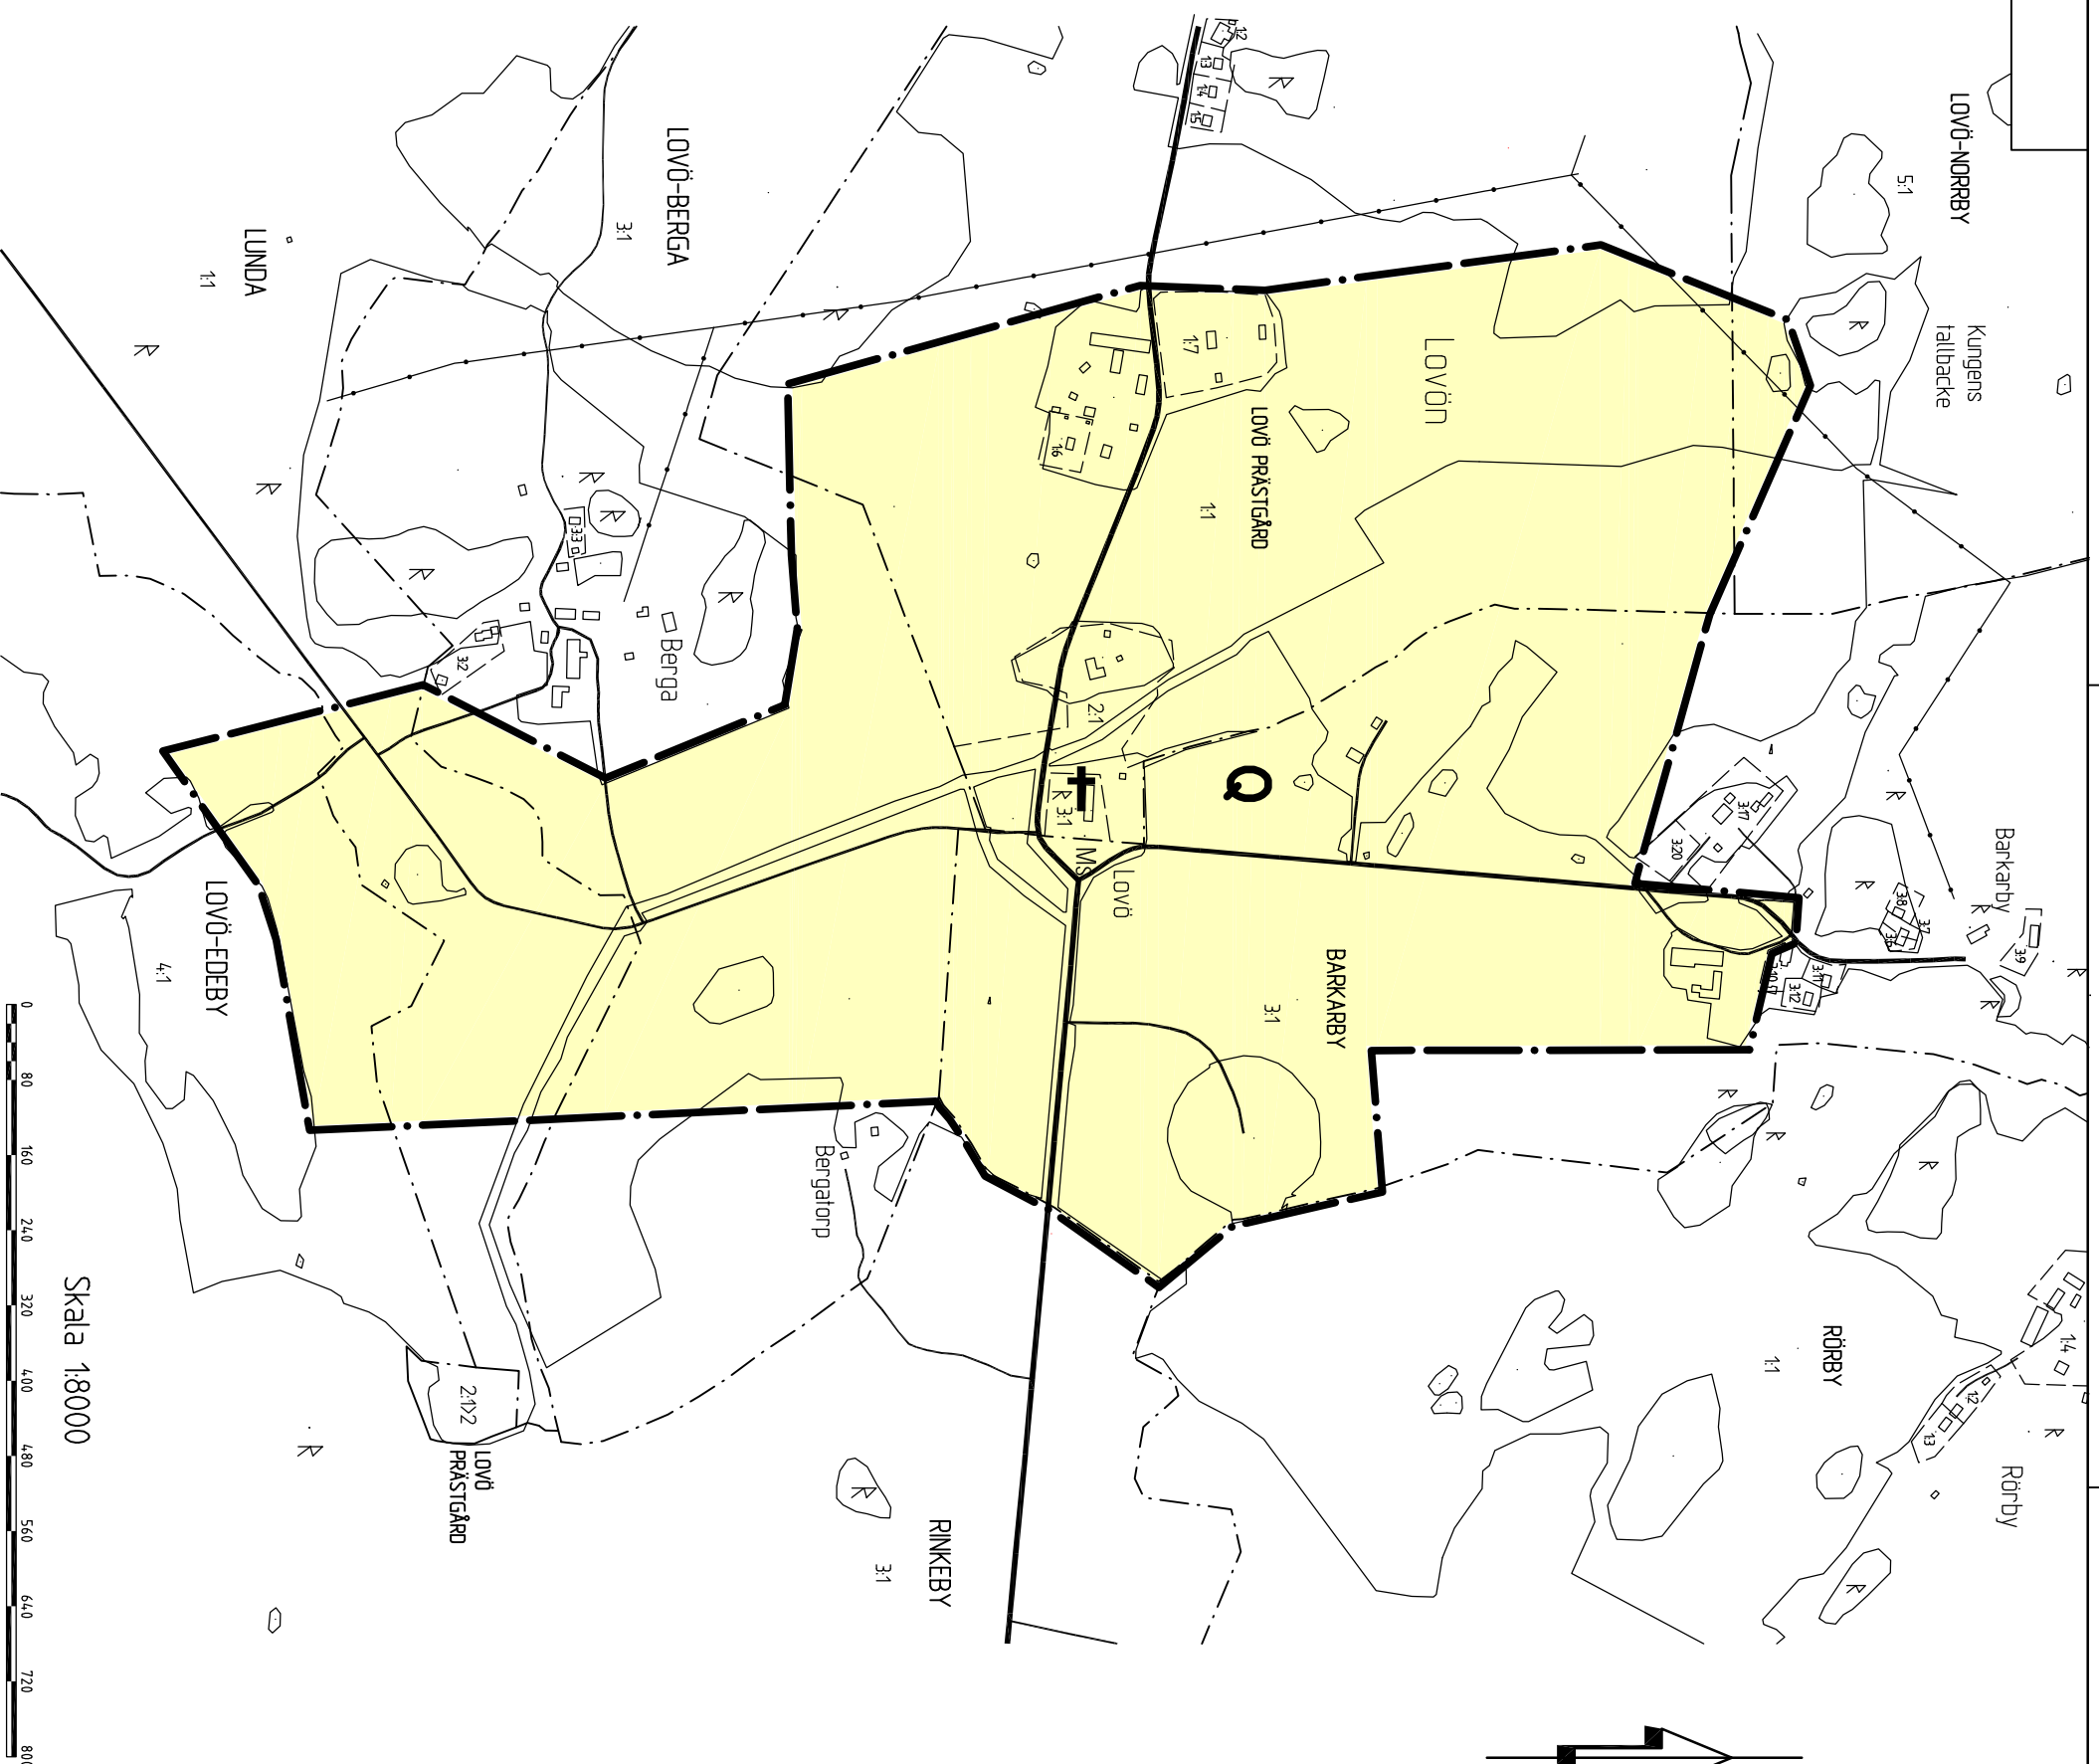

Skala 1:8000

OMRÅDESBESTÄMMELSER FÖR OMRÅDET VID	Beskrivning	Illustrationskarta
<input checked="" type="checkbox"/> Genomförandebeskrivning	<input checked="" type="checkbox"/> Fastighetsföreteckning	<input type="checkbox"/> Utlåtande efter utställning
<input checked="" type="checkbox"/> Samrådsredogörelse		

LOVÖ KYRKA	Beslutsdatum	Slign
Bin godkännande	2006-05-23 § 146	LL
Anläggande av KF	2006-06-20 KF § 48	LL
Lagakrivningsman	2006-07-27	LL

UPPRÄTTAD I FEBRUARI 2006	UPPRÄTTAD I FEBRUARI 2006
AV STADSARKITEKTKONTORET I EKERÖ KOMMUN	AV STADSARKITEKTKONTORET I EKERÖ KOMMUN
LEIF KÄSTHAG	EVA MILL
CHEF STADSARKITEKTKONTORET	PLANARKITEKT
	DB 07
	Dnr 2004.26