


x Rörning bakom bänkar
 x Bygg av fallområde och lägg i dämpsand

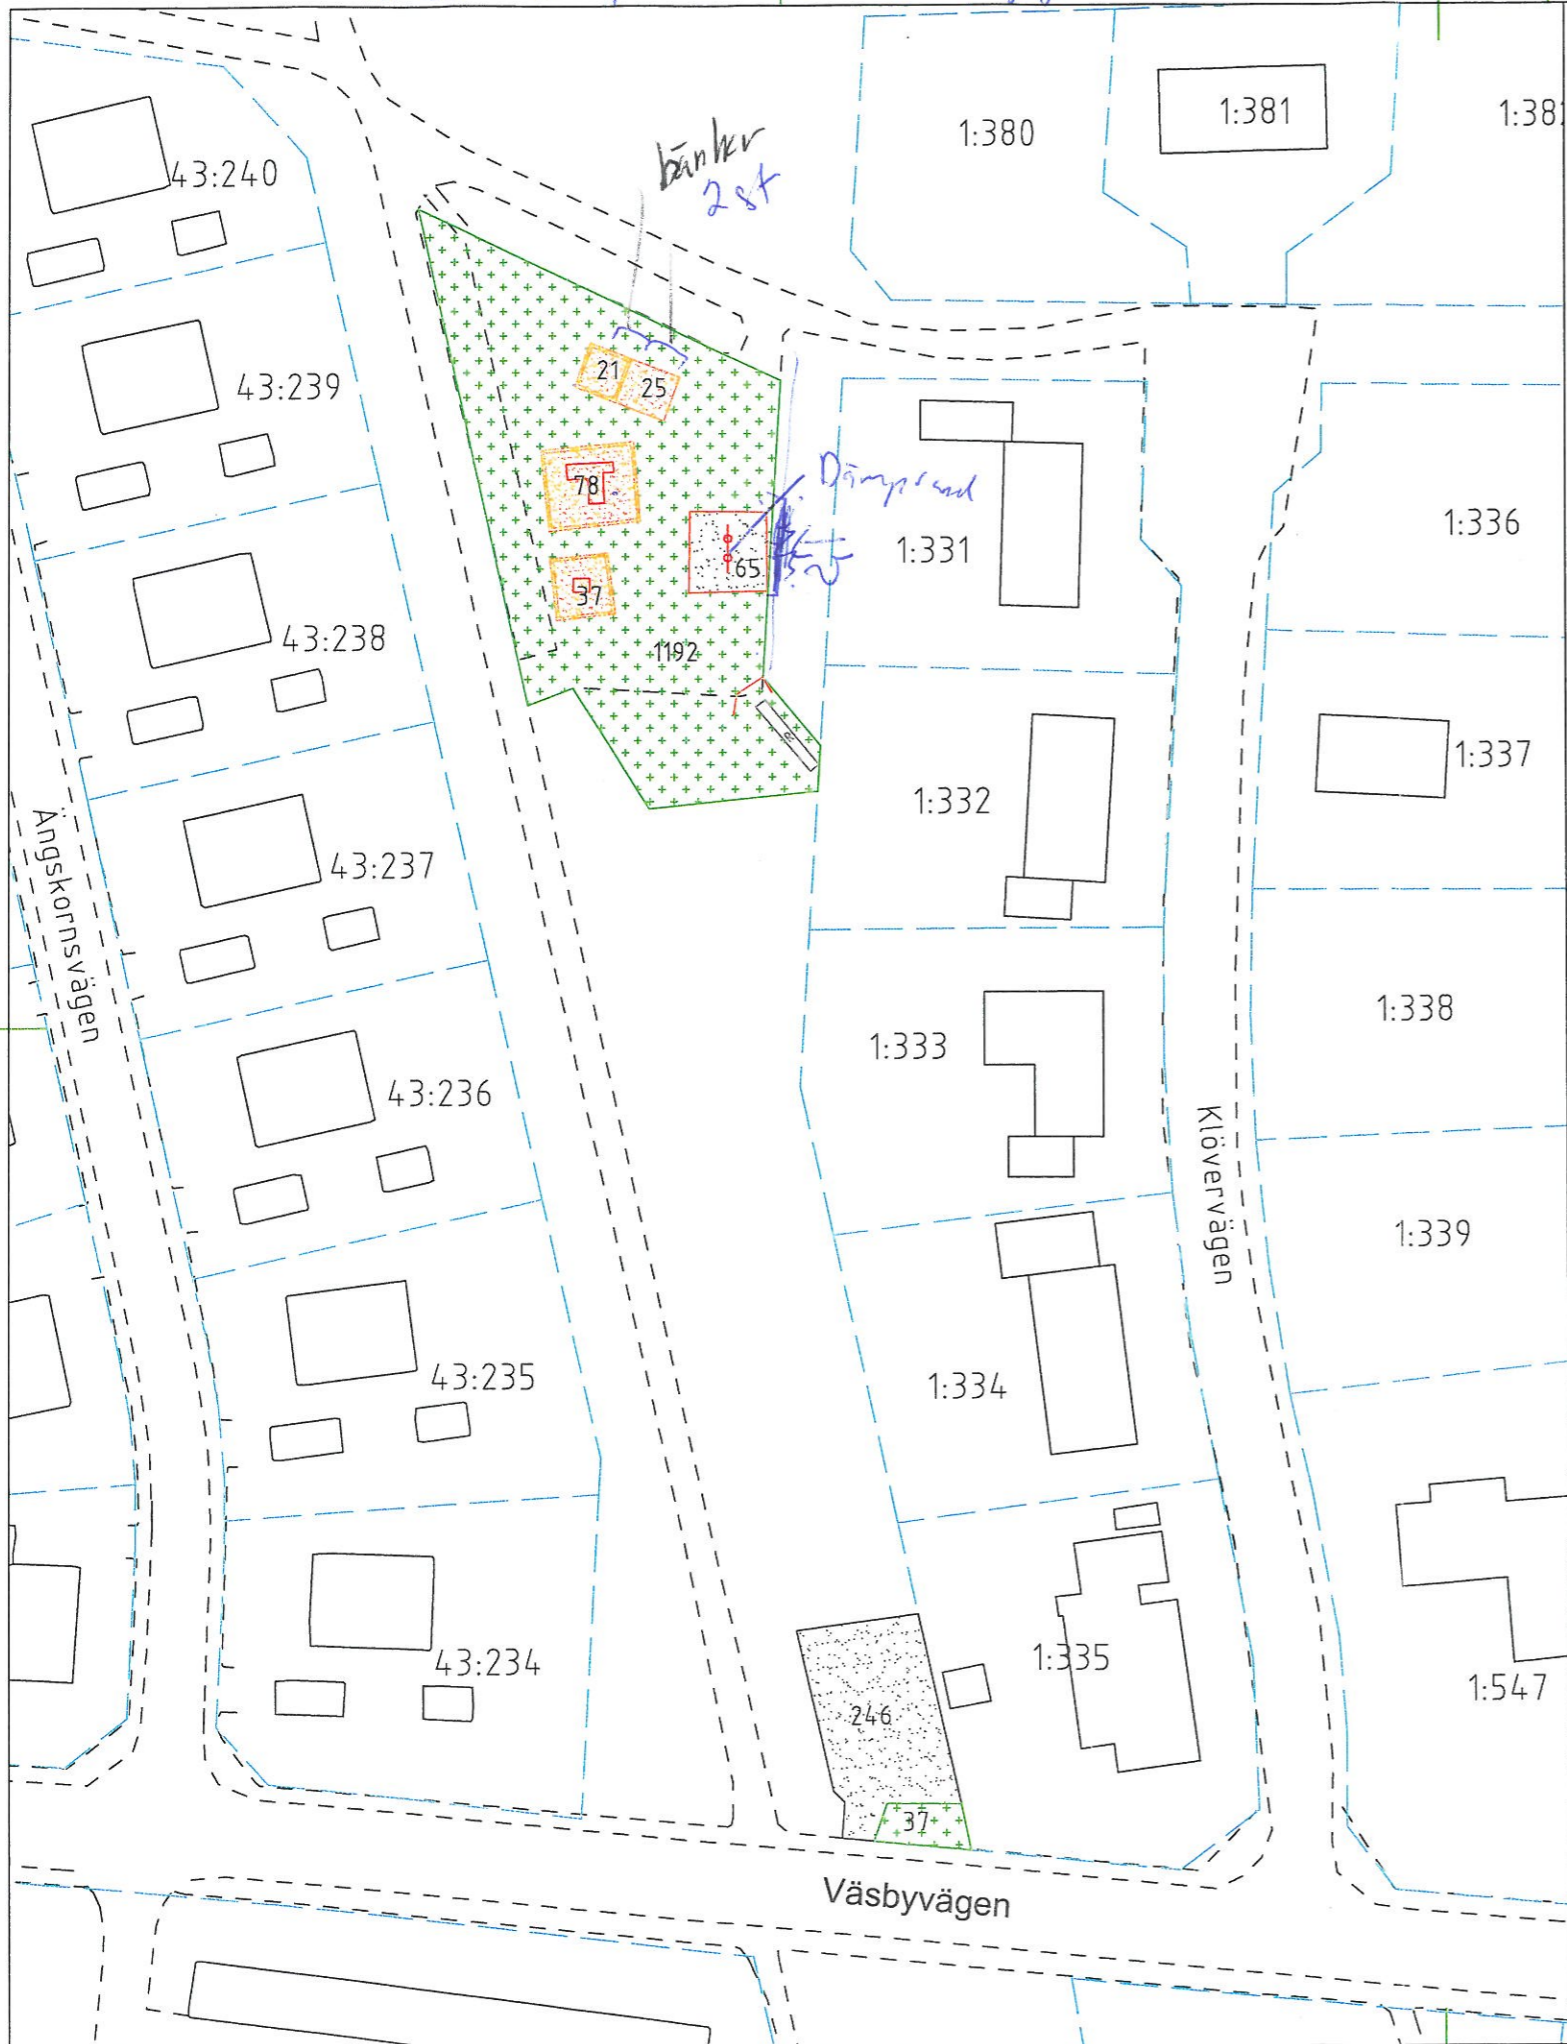

TECKENFÖRKLARING

- ASFALTSYTA
- GRUSYTA
- PLATTYTA BETONG
- BAKSAND
- PLANTERINGSYTA
- BERG I DAGEN
- GRÄSYTA
- STENYTA
- ÄNGSYTA
- EKONOMIBYGGNAD
- NATURMARK
- DIKESMITT
- STÖDMUR
- STAKET, RÄCKE
- LÖVTRÄD STAMDIAM > 60 CM
- LÖVTRÄD STAMDIAM 20-60 CM
- LÖVTRÄD STAMDIAM < 20 CM
- BARRTRÄD STAMDIAM > 60 CM
- BARRTRÄD STAMDIAM 20-60 CM
- BARRTRÄD STAMDIAM < 20 CM
- HÄCK
- ENSTAKA BUSKE
- SLÄNTMARKERING
- MÅL, VOLTRÄCKE
- BELYSNING
- GUNGSTÄLLNING
- FJÄDERGUNGA
- VIPPGUNGA
- BOLLPLANK, PLANK
- BASKETKORG
- KLÄTTERSTÄLLNING
- RUTCHKANA
- TRAFIKSKYLLT, LIVBOJ
- CYKELSTÄLL
- MOTORVÄRMARE
- ELSKÅP
- STEN, BLOCK
- STOLPE
- PAPPERSKORG
- PARKBÄNK
- GRINDSTOLPE
- DAGVATTENBRUNN
- NEDSTIGN-BR, VA, TELE
- AVSTÄNGNINGSVENTIL
- TRAPPA
- FASTIGHETSGRÄNS

Ängsyta	0 kvm
Berg i dagen	0 kvm
Gräsyta	0 kvm
Naturmark	1229 kvm
Planteringsyta	0 kvm
Stenbeläggning	0 kvm
Asfaltsyta	0 kvm
Plattoryta betong	0 kvm
Grusyta	311 kvm
Baksand	161 kvm

Dämpsand + toru yta = Dämpsand

KOORDINATSYSTEM ST 74

Rev
26/4

EKERÖ KOMMUN

TEKNISKA KONTORET
 Box 205, 178 23 EKERÖ
 Besöksadr. Tappströmsvägen 2
 Tel: 08-56039100 Fax: 08-56039167

KONSTRUERAD MOSG GRANSKAD ANTS

STOCKHOLM 2011-03-24

BET	ANT	ÄNDRINGEN AVSER	SIGN	DATUM
-----	-----	-----------------	------	-------

Ekerö kommun
 VÄSBYVÄGEN-GRANHÄCKEN

OBJEKT L10
 Markritning lekplats

BASKARTA SKALA 1:750

6602293000	RITNINGSNUMMER L10-01	ÄNDR
------------	-----------------------	------