


X Fyll på baksand

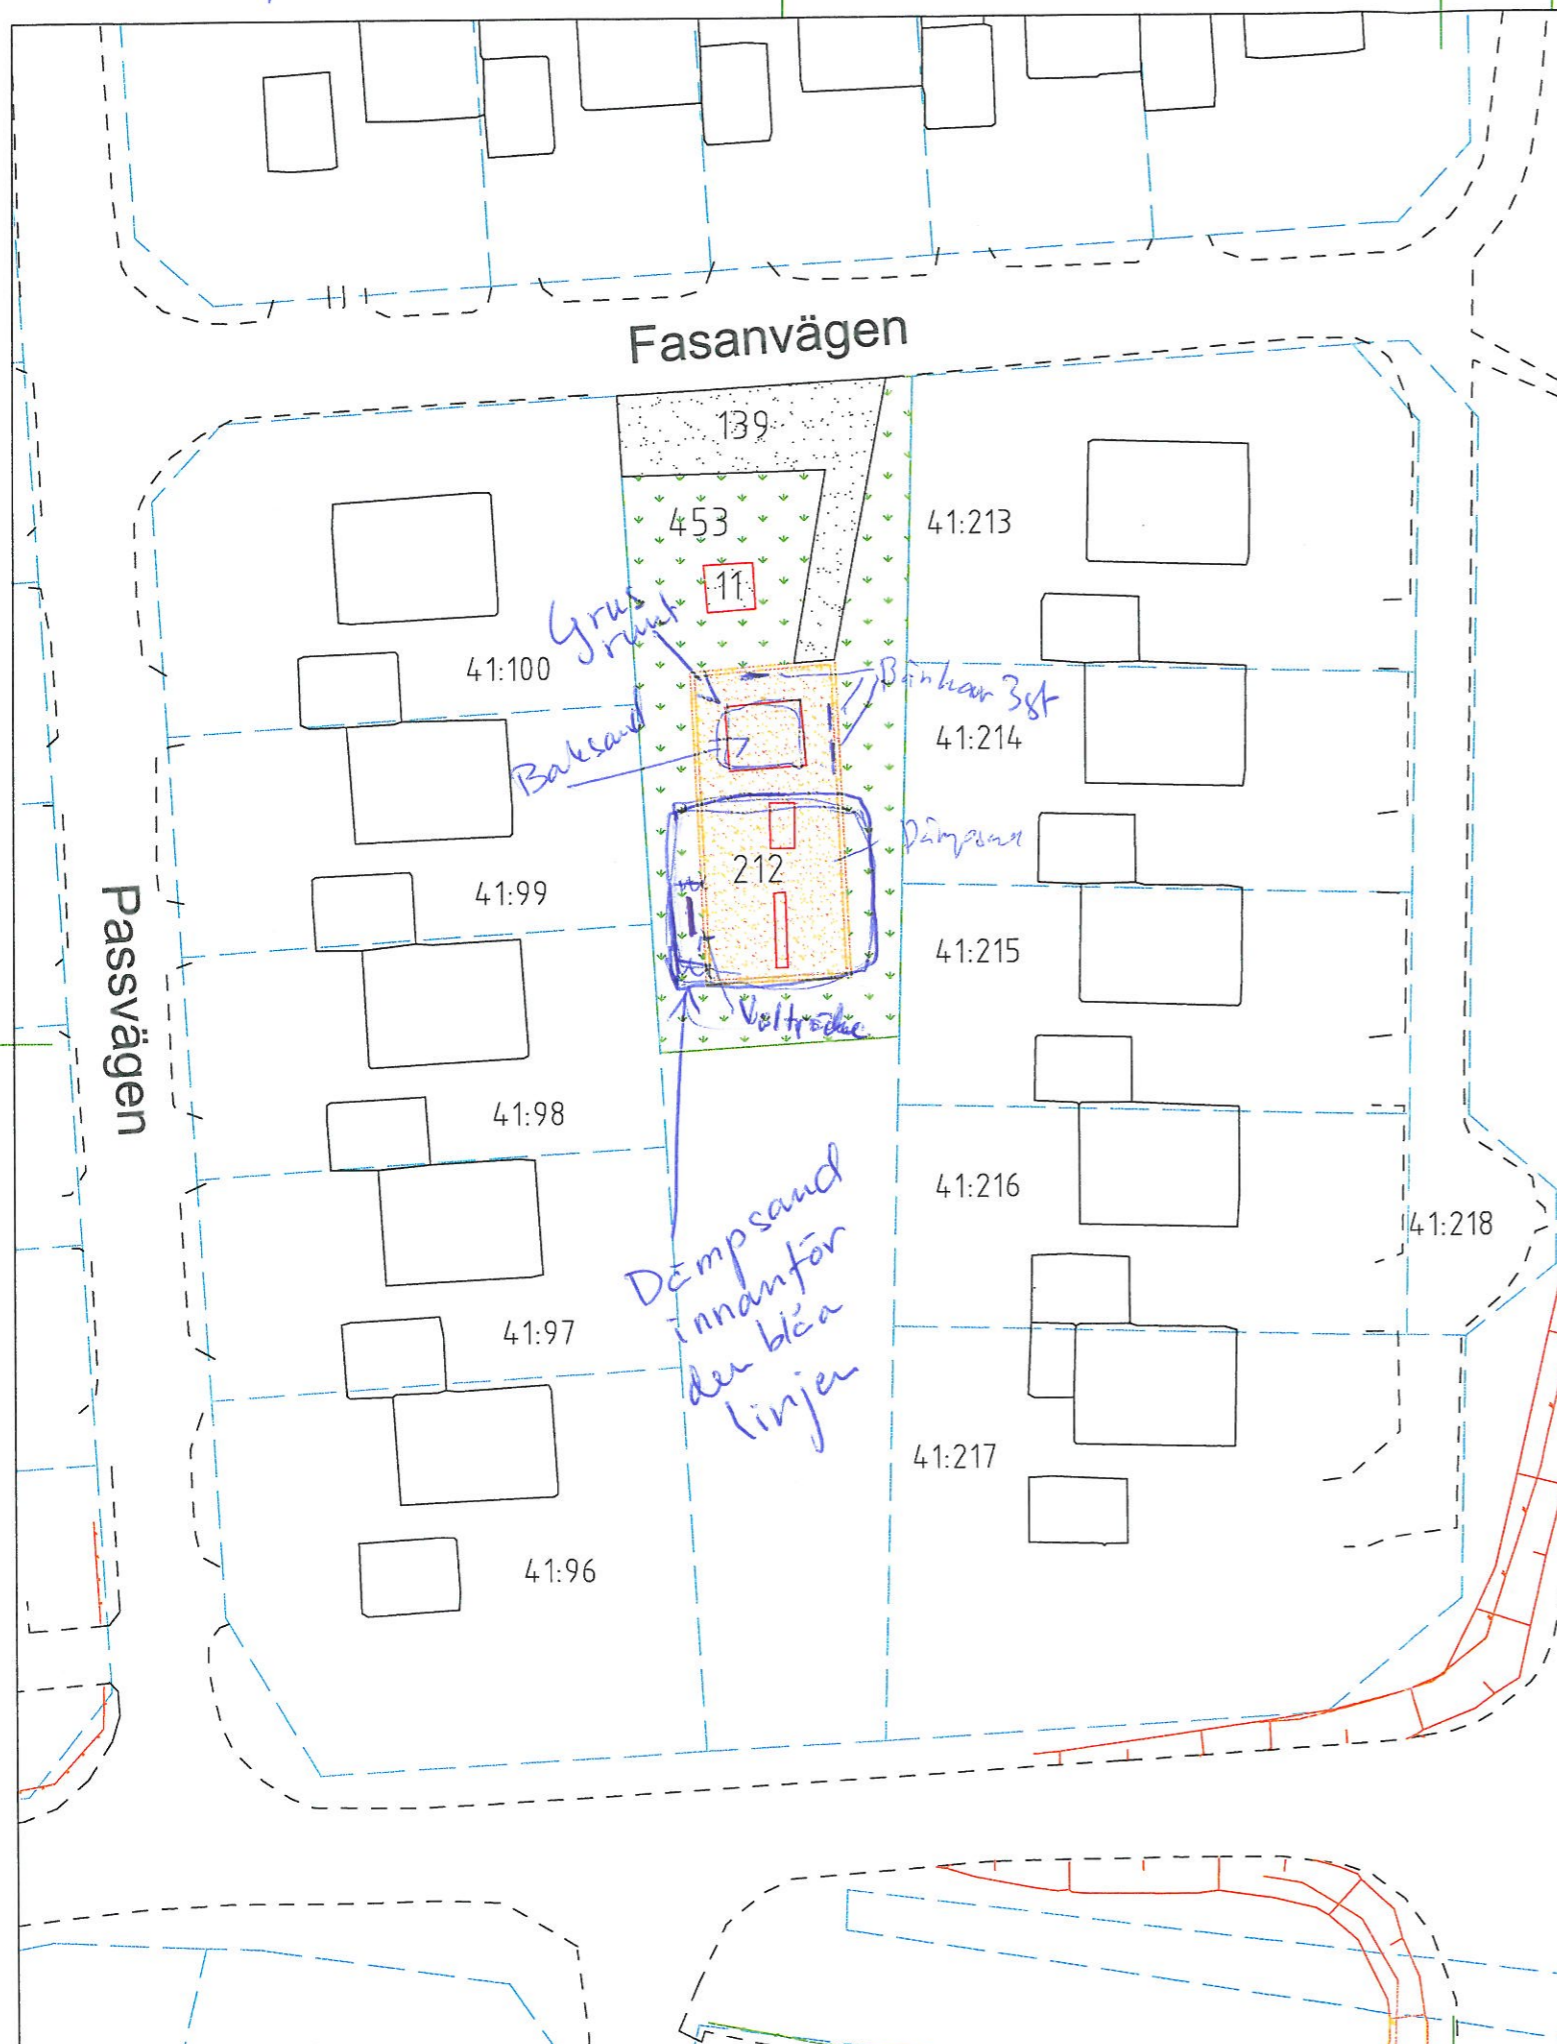

TECKENFÖRKLARING

- |  |                            |  |                       |
|--|----------------------------|--|-----------------------|
|  | ASFALTSYTA                 |  | MÅL, VOLTRÄCKE        |
|  | GRUSYTA                    |  | BELYSNING             |
|  | PLATTYTA BETONG            |  | GUNGSTÄLLNING         |
|  | BAKSAND                    |  | FJÄDERGUNGA           |
|  | PLANTERINGSYTA             |  | VIPPGUNGA             |
|  | BERG I DAGEN               |  | BOLLPLANK, PLANK      |
|  | GRÄSYTA                    |  | BASKETKORG            |
|  | STENYTA                    |  | KLÄTTERSTÄLLNING      |
|  | ÄNGSYTA                    |  | RUTCHKANA             |
|  | EKONOMIBYGGNAD             |  | TRAFIKSKYLLT, LIVBOJ  |
|  | NATURMARK                  |  | CYKELSTÄLL            |
|  | DIKESMITT                  |  | MOTORVÄRMARE          |
|  | STÖDMUR                    |  | ELSKÅP                |
|  | STAKET, RÄCKE              |  | STEN, BLOCK           |
|  | LÖVTRÄD STAMDIAM > 60 CM   |  | STOLPE                |
|  | LÖVTRÄD STAMDIAM 20-60 CM  |  | PAPPERSKORG           |
|  | LÖVTRÄD STAMDIAM < 20 CM   |  | PARKBÄNK              |
|  | BARRTRÄD STAMDIAM > 60 CM  |  | GRINDSTOLPE           |
|  | BARRTRÄD STAMDIAM 20-60 CM |  | DAGVATTENBRUNN        |
|  | BARRTRÄD STAMDIAM < 20 CM  |  | NEDSTIGN-BR, VA, TELE |
|  | HÄCK                       |  | AVSTÄNGNINGSVENTIL    |
|  | ENSTAKA BUSKE              |  | TRAPPA                |
|  | SLÄNTMARKERING             |  | FASTIGHETSGRÄNS       |

Ängsytta	0 kvm
Berg i dagen	0 kvm
Gräsyta	453 kvm
Naturmark	0 kvm
Planteringsytta	0 kvm
Stenbeläggning	0 kvm
Asfaltsyta	0 kvm
Plattorytta betong	0 kvm
Grusytta	150 kvm
Baksand	212 kvm

Rev 26/4

KOORDINATSYSTEM ST 74

EKERÖ KOMMUN



TEKNISKA KONTORET  
Box 205, 178 23 EKERÖ  
Besöksadr. Tappströmsvägen 2  
Tel: 08-56039100 Fax: 08-56039167

KONSTRUERAD  
MOSG

GRANSKAD  
ANTS

STOCKHOLM 2011-03-24

BET	ANT	ÄNDRINGEN AVSER	SIGN	DATUM
-----	-----	-----------------	------	-------

Ekerö kommun  
FASANVÄGEN LEKPLATS

OBJEKT L2  
Markritning lekplats

BASKARTA

SKALA 1:500

RITNINGNUMMER	ANDR
6602293000	L2-01