


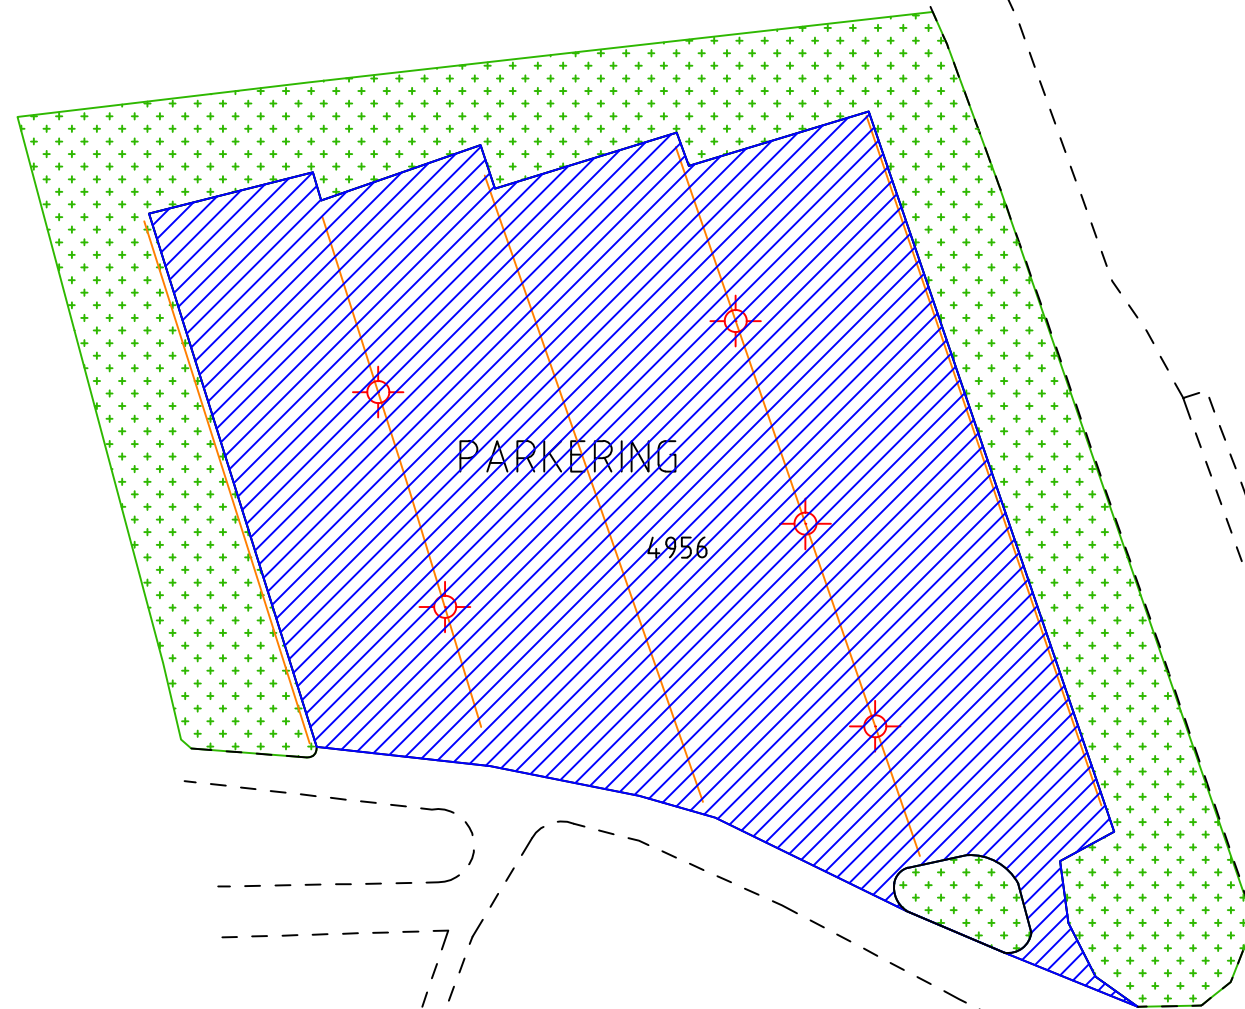


TECKENFÖRKLARING

	MASKINSKOTTNING	4956 kvm
	HANDSKOTTNING	0 kvm
	NÖDUTGÅNG	



EKEBYHOV

1:1

KOORDINATSYSTEM ST 74

EKERÖ KOMMUN



TEKNISKA KONTORET
Box 205, 178 23 EKERÖ
Besöksadr. Tappströmsvägen 2
Tel: 08-56039100 Fax: 08-56039167

KONSTRUERAD
MOSG

GRANSKAD
ANTS

STOCKHOLM 2011-03-23

BET	ANT	ÄNDRINGEN AVSER	SIGN	DATUM
		Ekerö kommun		
		MASK PARKERING		
		OBJEKT M2		
		Markritning parkering		
		VINTERVÄGHÅLLNING		SKALA 1:750
		RITNINGSNUMMER	ÄNDR	
		6602293000	M2-01-vinter	