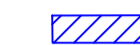
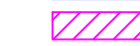

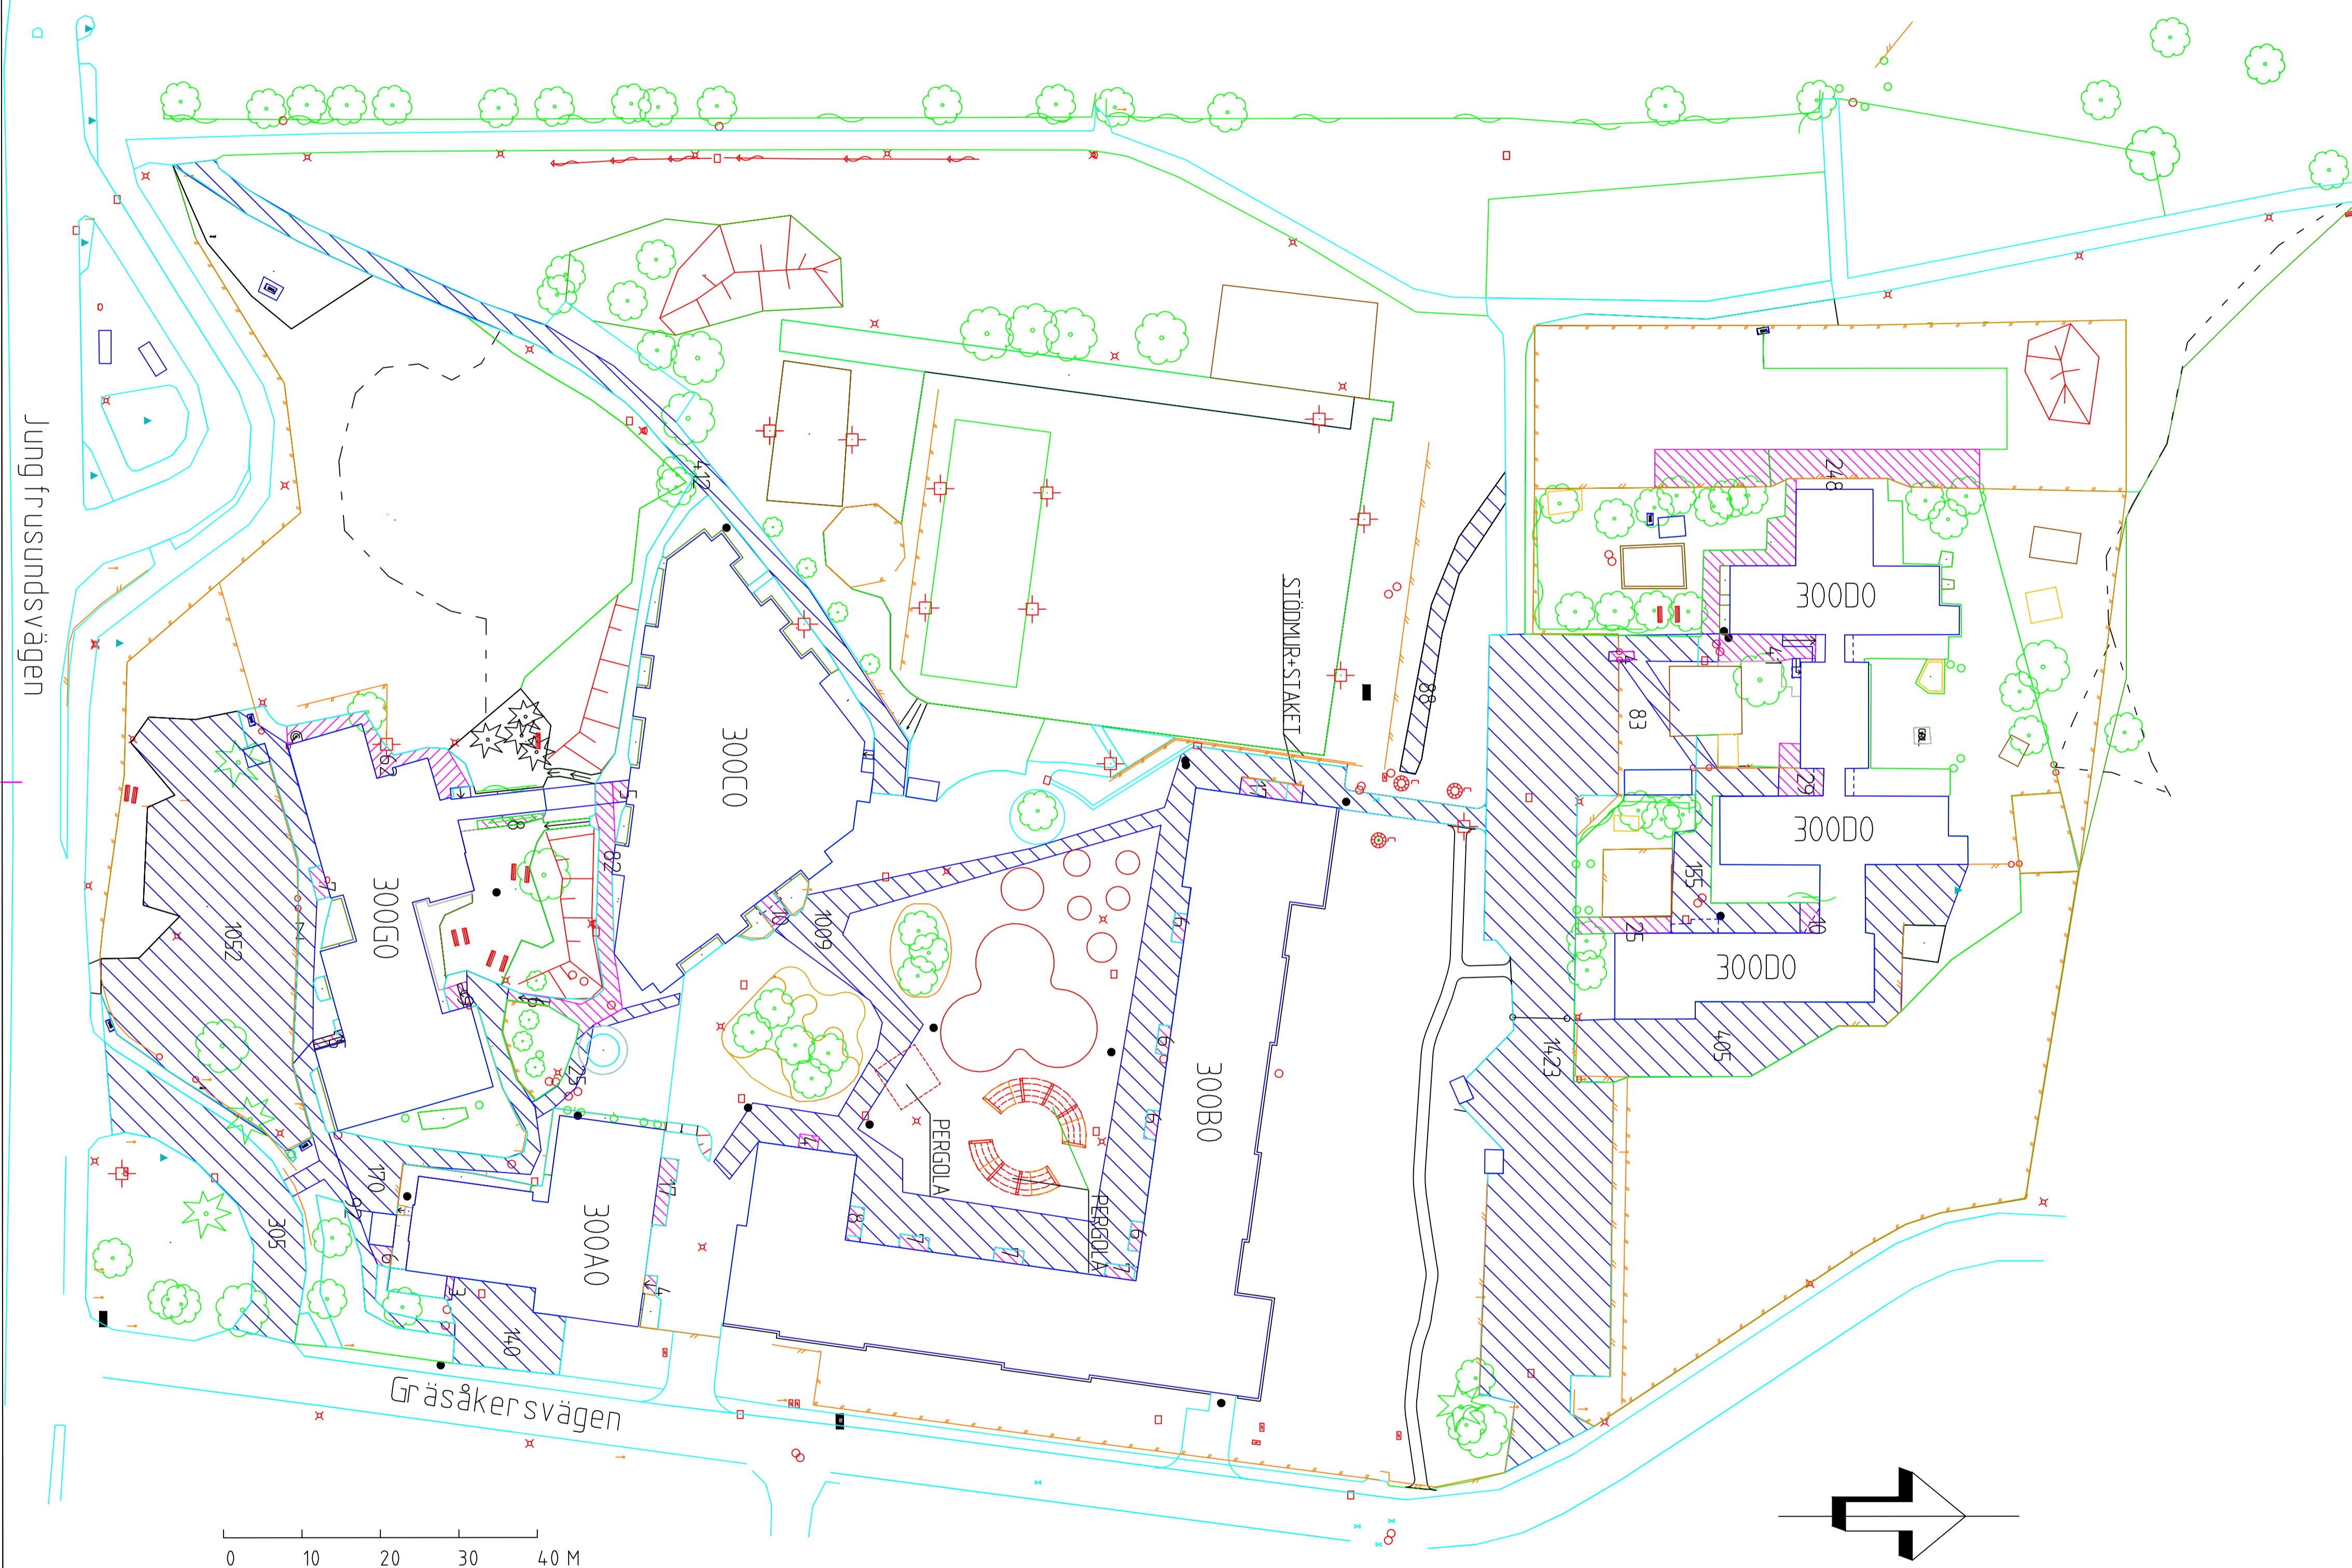


TECKENFÖRKLARING

	MASKINSKOTTNING	5297 kvm
	HANDSKOTTNING	607 kvm
	NÖDUTGÅNG	



KOORDINATSYSTEM SWEREF 99 18 00

**EKERÖ KOMMUN**  
 TEKNISKA KONTORET  
 Box 205, 178 23 EKERÖ  
 Besöksadr. Tappströmsvägen 2  
 Tel: 08-56039100 Fax: 08-56039167

BET	ANT	ÄNDRINGEN AVSER	SGN	DATUM

Ekerö kommun  
**TRÅKVISTA SKOLA**  
 OBJEKT 300  
 Markritning 300, 306  
 VINTERVÄGHÅLLNING

KONSTRUERAD  
 ADSU  
 STOCKHOLM 2015-12-10

GRANSKAD  
 RÖN

SKALA 1:500

RITNINGSNUMMER	ÄNDR
6602293000	M-30000-01-vinter