


### TECKENFÖRKLARING

ASFALTSYTA	BELYSNING
GRUSYTA	TRAFIKSKYLLT, LIVBOJ
PLATTYTA BETONG	CYKELSTÄLL
BAKSAND	MOTORVÄRMARE
DÄMPSAND	ELSKÅP
PLANTERINGSYTA	STEN, BLOCK
BERG I DAGEN	STOLPE
GRÄSYTA	PAPPERSKORG
ÄNGSYTA	
EKONOMBYGGNAD	GRINDSTOLPE
NATURMARK	DAVGATTENBRUNN
DIKESMITT	NEDSTIGN-BR, VA, TELE
STÖDMUR	AVSTÄNGNINGVENTIL
STAKET, RÄCKE	
TRAPPA	
LÖVTRÄD STAMDIA > 60 CM	
LÖVTRÄD STAMDIA 20-60 CM	
LÖVTRÄD STAMDIA < 20 CM	
SOPKÄRL	
VATTENSTATION	
UTOMHUSDUSCH	
HÄCK	
ENSTAKA BUSKE	
SLÄNTMARKERING	
TRÄTRALL	

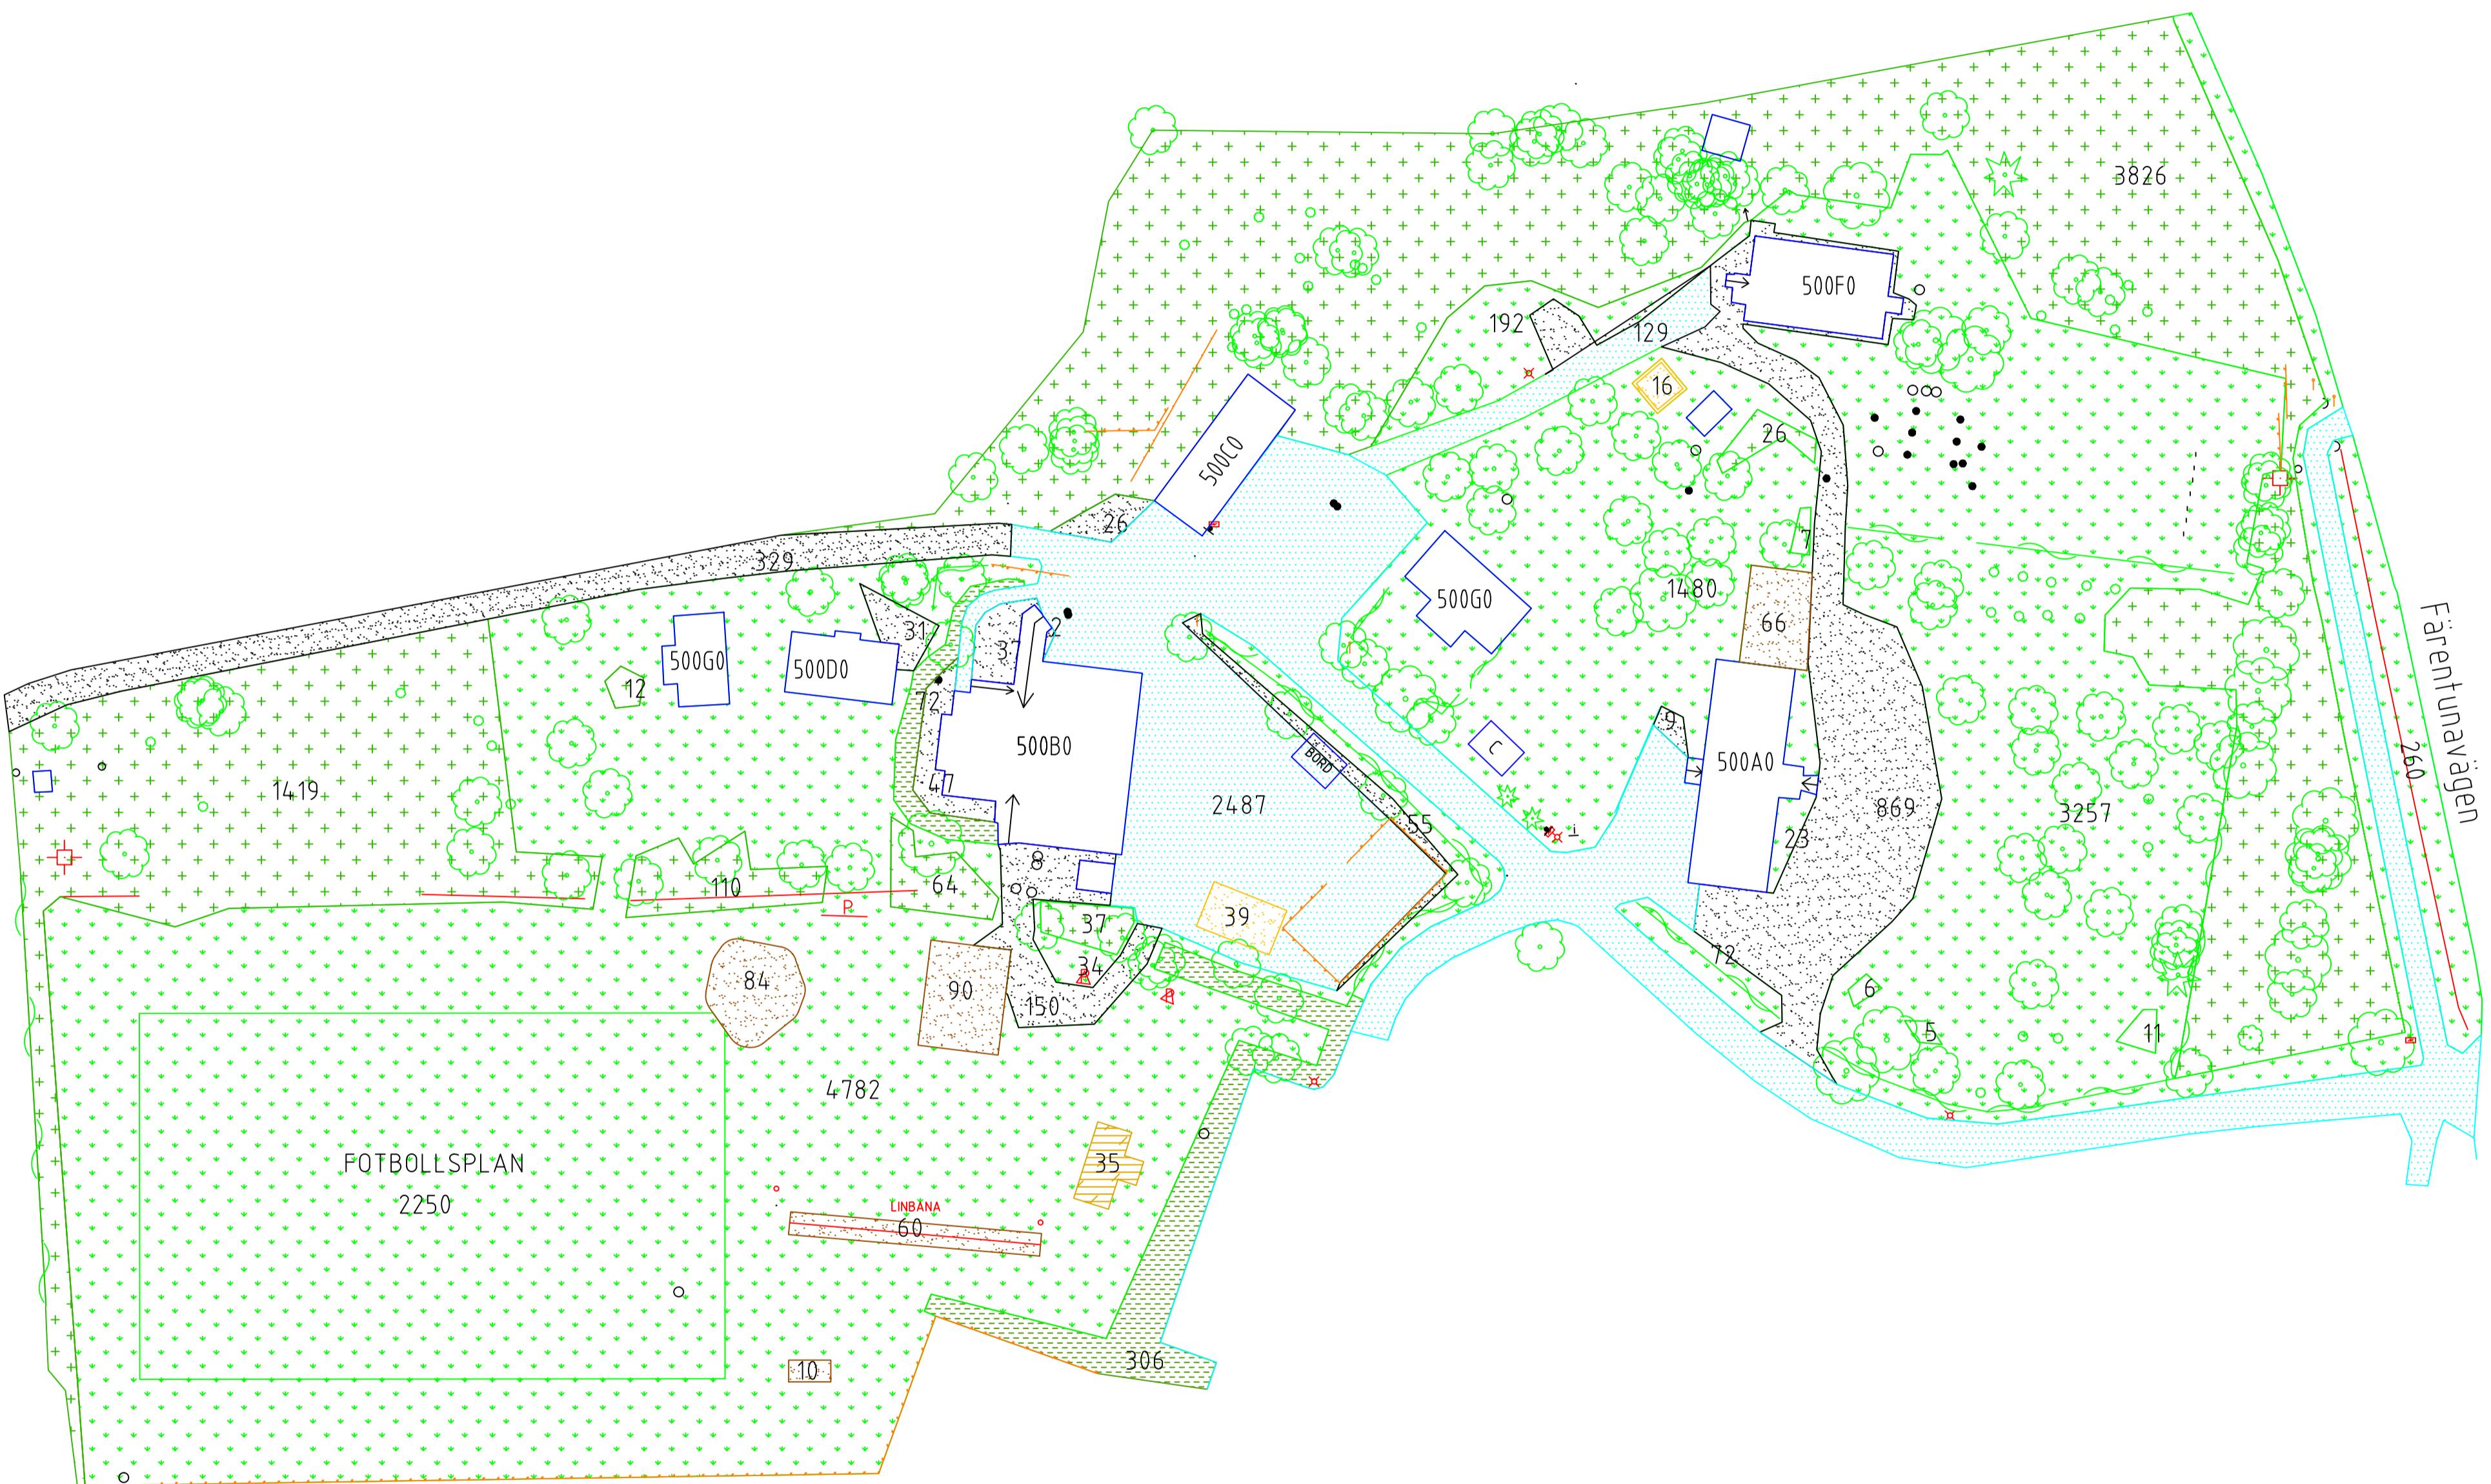

Ängsyta	0 kvm
Berg i dagen	12351 kvm
Gräsyta	5523 kvm
Naturmark	378 kvm
Planteringsyta	0 kvm
Stenbeläggning	2487 kvm
Asfaltsyta	0 kvm
Plattform/betong	1549 kvm
Grusyta	55 kvm
Baksand	310 kvm
Dämpsand	35 kvm
Trätrall	

0 10 20 30 40 50 60 70 80 90 100 M

KOORDINATSYSTEM SWEREF 99 18 00

EKERÖ KOMMUN

TEKNISKA KONTORET  
Box 205, 178 23 EKERÖ  
Besöksadr. Tappströmsvägen 2  
Tel: 08-56039100 Fax: 08-56039167

KONSTRUERAD  
PEKH

GRANSKAD  
RON

STOCKHOLM 2015-12-11

BET	ANT	ANDRINGEN AVSER	SIGN	DATUM
Ekerö kommun				
SKÅ SKOLA				
OBJEKT 500				
Markrättning Skå skola, fsk vid skolan				
BASKARTA				
SKALA 1:500				
6602293000		RITNINGNUMMER		ANDR
M-50000-01				