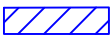
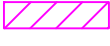

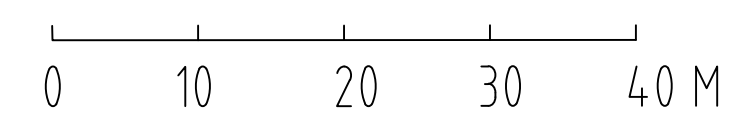
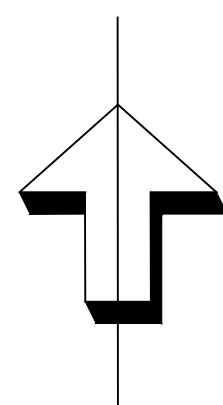
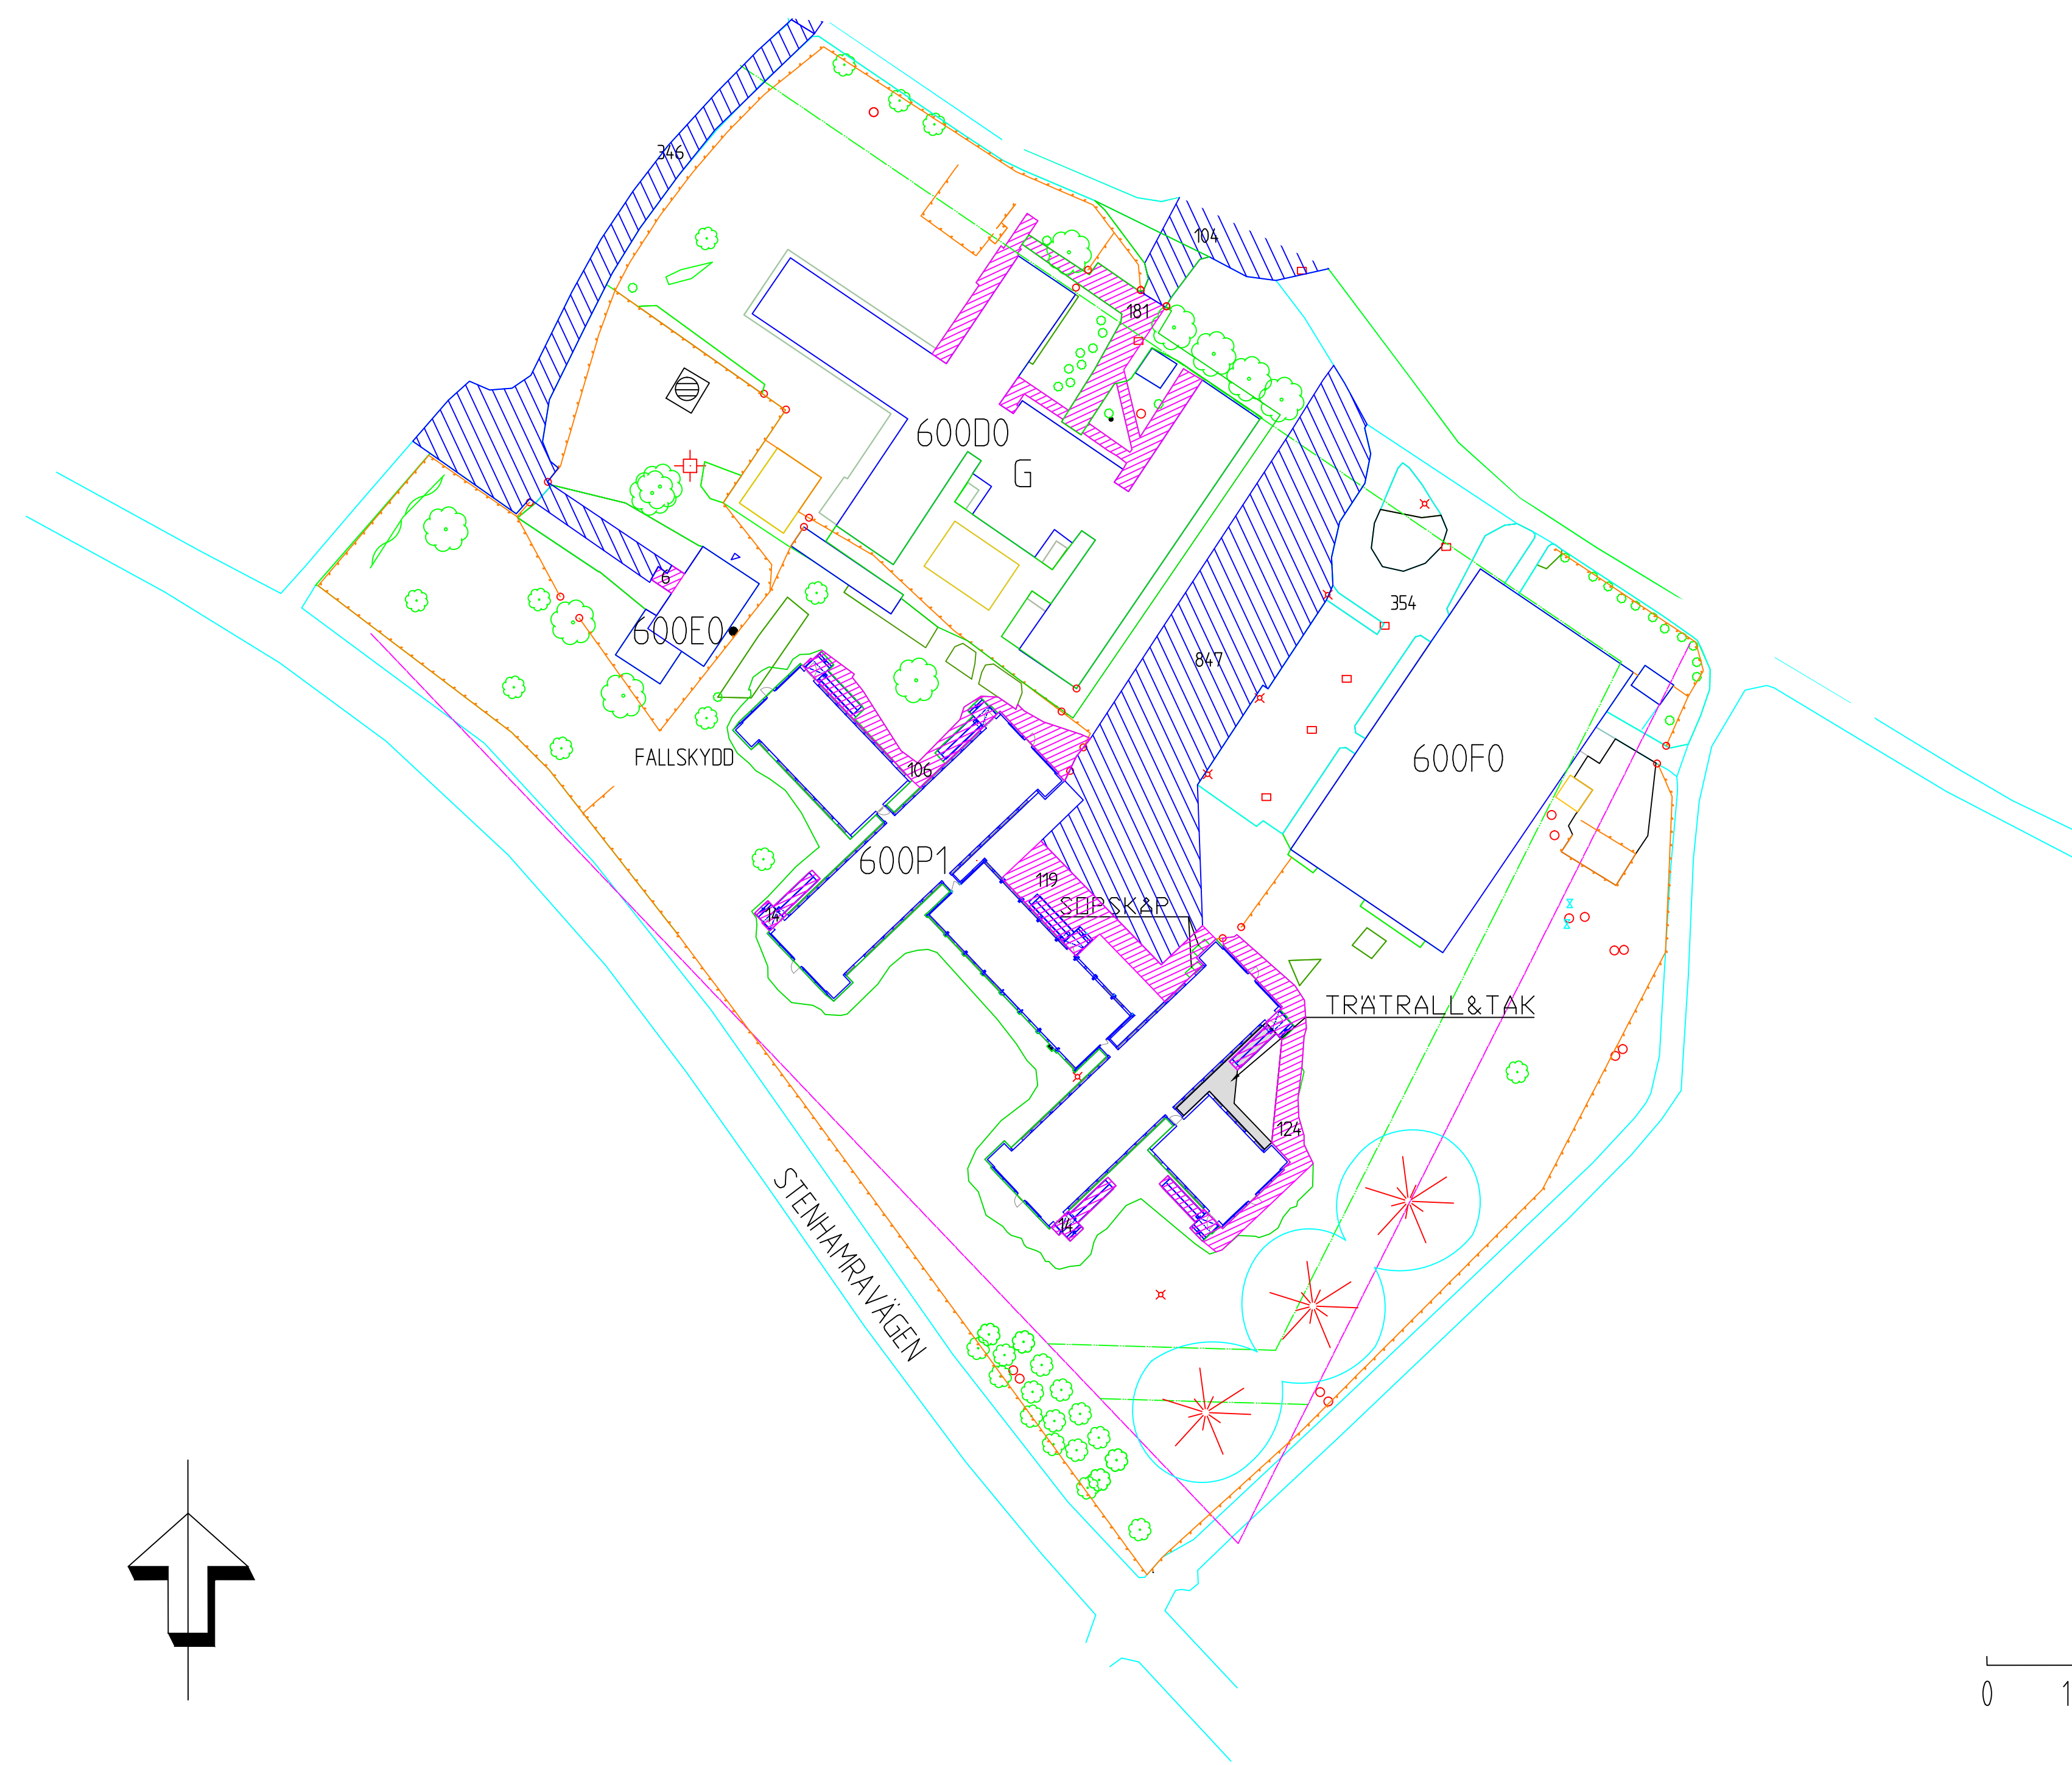



TECKENFÖRKLARING

	MASKSKOTTNING	1297 kvm
	HANDSKOTTNING	564 kvm
	NÖDUTGÅNG	



KOORDINATSYSTEM SWEREF 99 18 00

 EKERÖ KOMMUN TEKNISKA KONTORET Box 205, 178 23 EKERÖ Besöksadr. Tappströmsvägen 2 Tel: 08-56039100 Fax: 08-56039167	Ekerö kommun		BET	ANT	ÄNDRINGEN AVSER	SIGN	DATUM
	STENHAMRASKOLAN OBJEKT 600 Stenh.skolan, fsk, fritidsgård, Örngården scoutlokal VINTERVÅGHÅLLNING SKALA 1:500						
KONSTRUERAD PEKH STOCKHOLM 2015-12-04	GRANSKAD RON	RITNINGSNUMMER 6602293000	ÄNDR M-60000-02-vinter				