
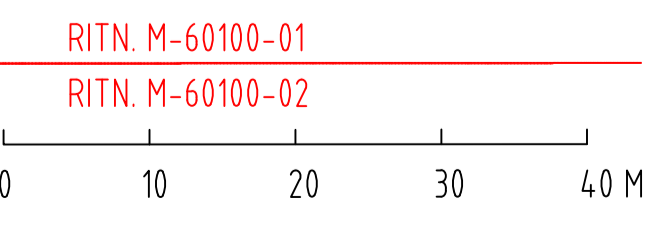


TECKENFÖRKLARING

- MASKINSKOTTNING
- HANDSKOTTNING
- NÖDUTGÅNG

5296 kvm
221 kvm

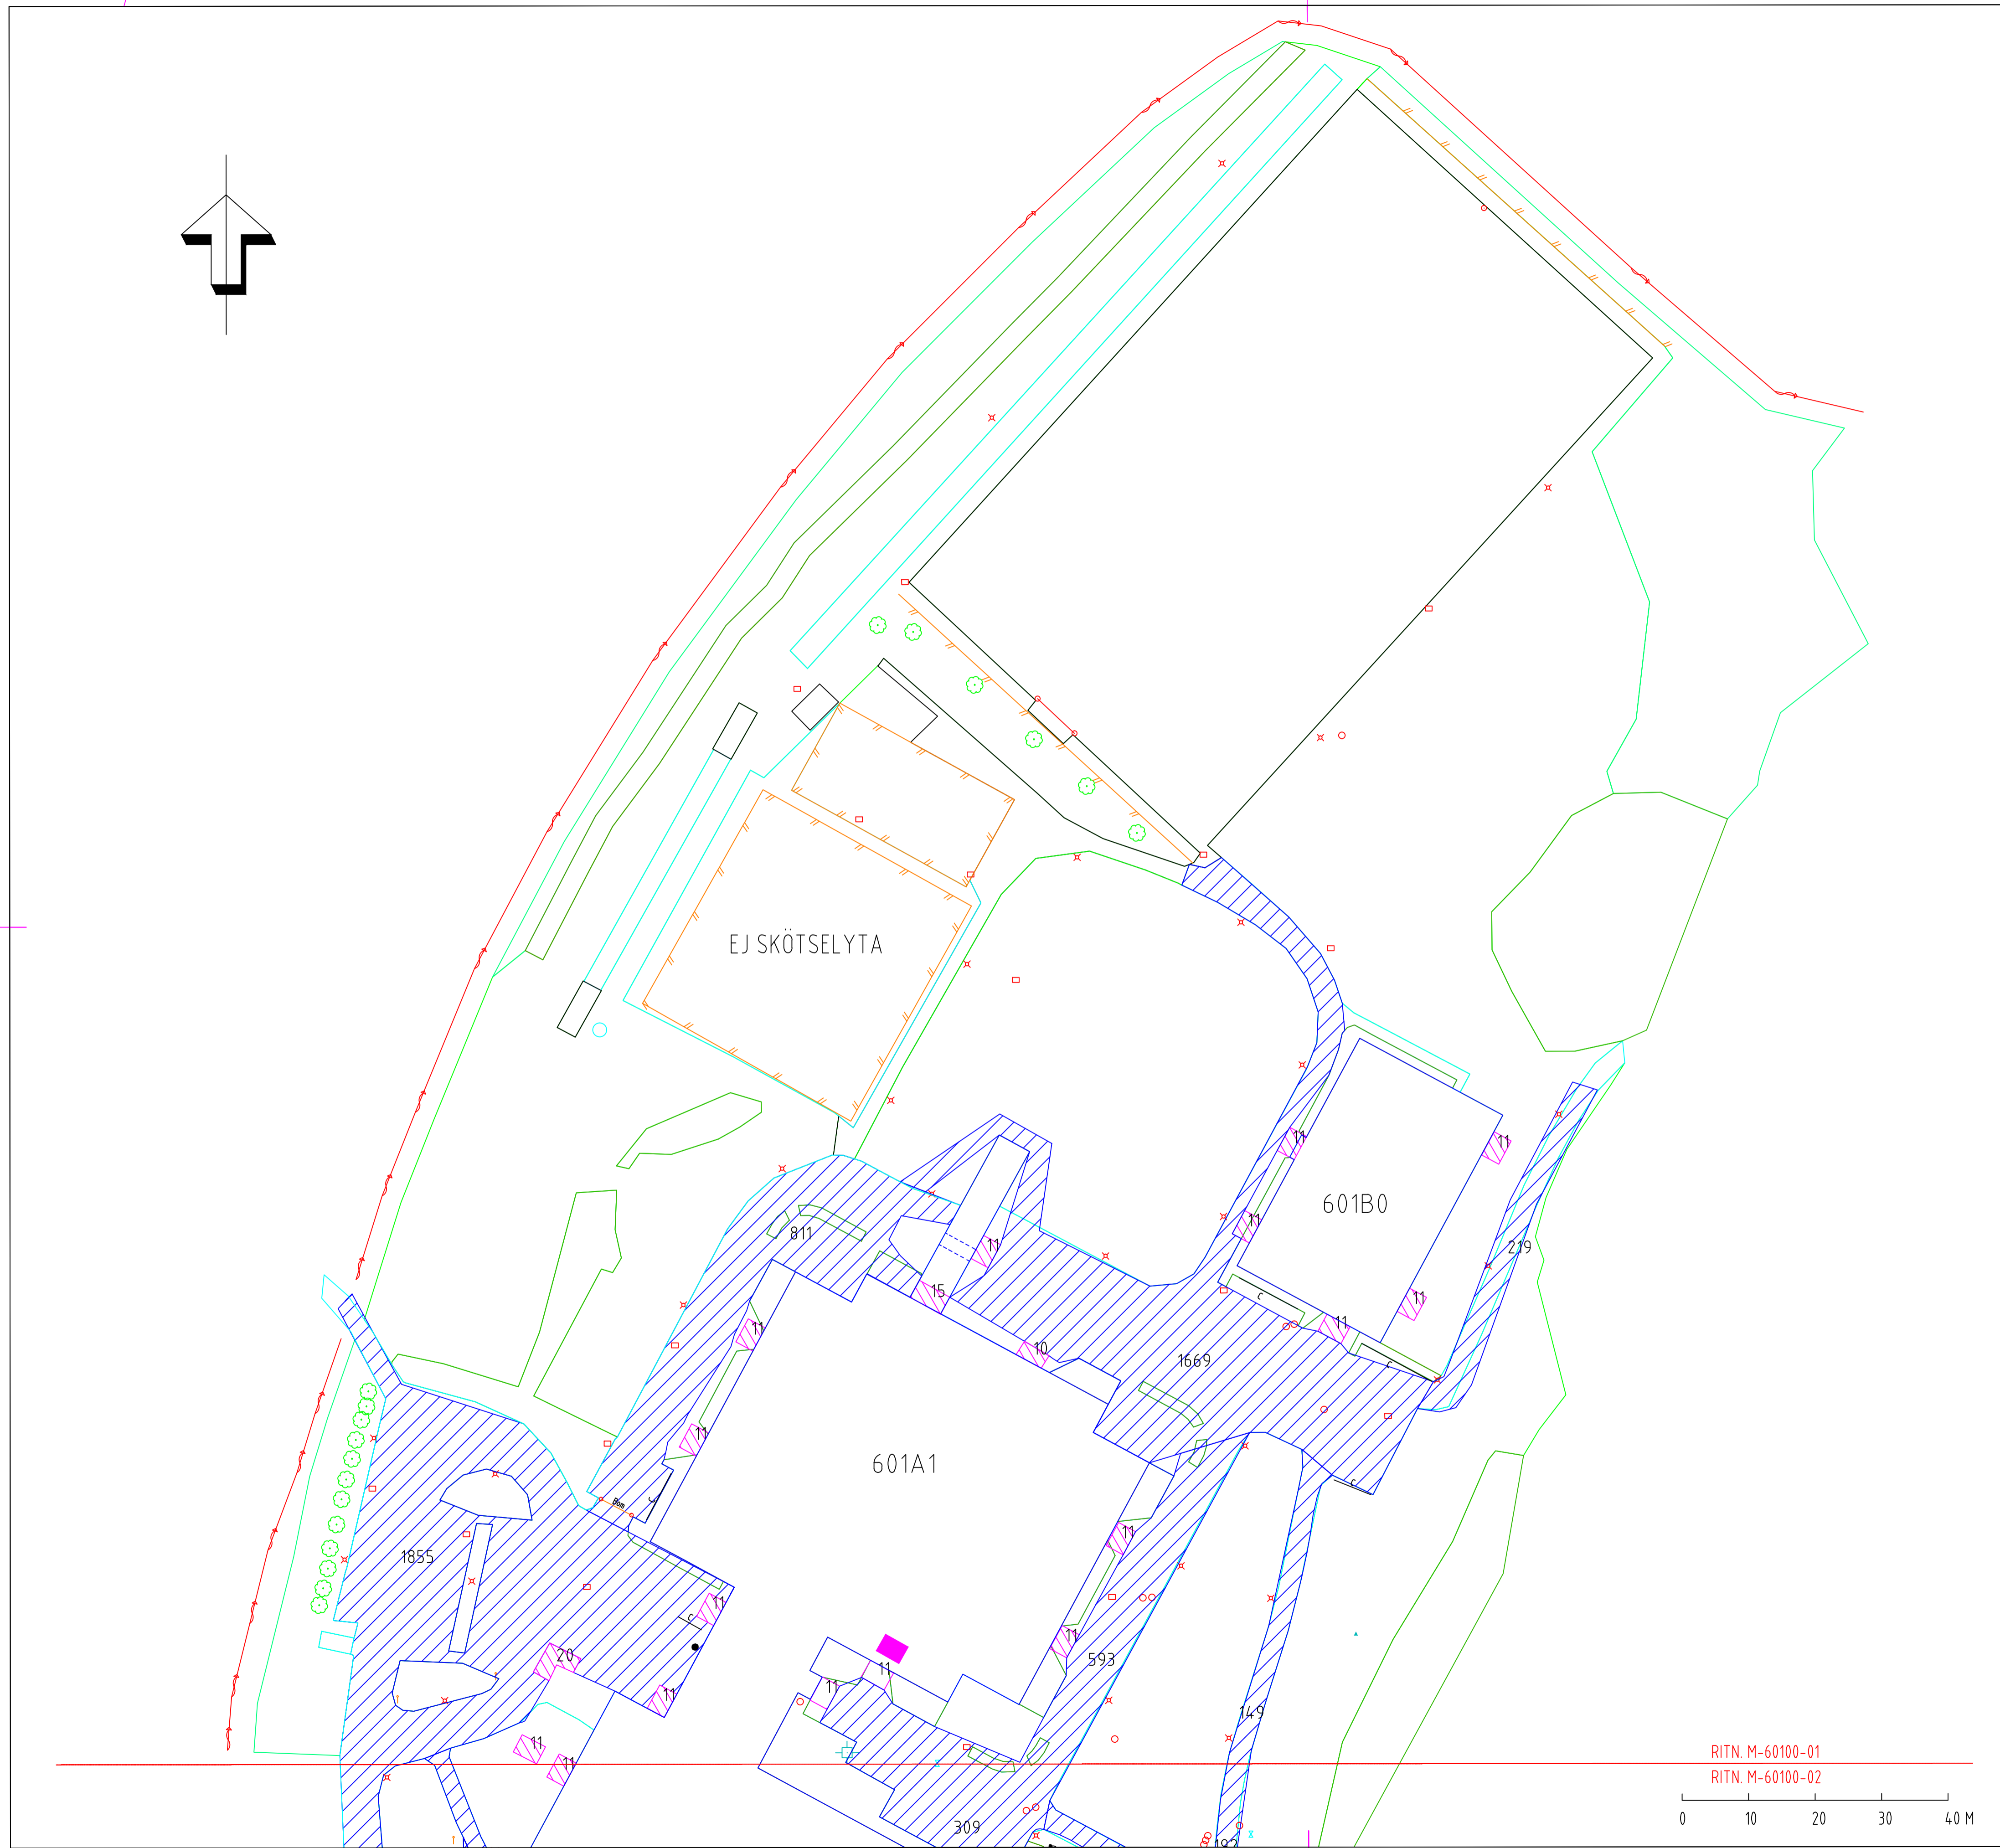

KOORDINATSYSTEM SWEREF 99 18 00		BET	ANT	ÄNDRINGEN AVSER	SIGN	DATUM
EKERÖ KOMMUN TEKNISKA KONTORET Box 205, 178 23 EKERÖ Tel: 08-56039100 Fax: 08-56039167	Ekerö kommun		UPPGÅRDSKOLAN			
	OBJEKT 601		Markritning Uppgårdsskola del 1			
KONSTRUERAD ADSU	GRANSKAD RON	VINTERVÅGHÅLLNING		RITNINGNUMMER	SKALA 1:500	ÄNDR
STOCKHOLM 2015-12-10		6602293000		M-60100-01-vinter		