

FÖRSLAG TILL STADSPLAN
FÖR DEL AV FASTIGHETEN
EKEBYHOV 1:328 M.FL. (CENTRUM)
EKERÖ KOMMUN, STOCKHOLMS LÄN
STOCKHOLM I MAJ 1975

Sonja Eliasson
(SONJA ELIASSON)
ARKITEKT SAR

År 19 76-02-16
fastställdes denna ändring av stadsplan/byggnadsplan
på sätt länsstyrelsens beslut samma dag närmare
utvisar. Länsstyrelsen i Stockholms län som ovan.
På tjänstens vägnar.

Erik Söderlund

BETECKNINGAR

GRUNDKARTA

---	FASTIGHETSGRÄNS
---	VÄG
□	BYGGNAD
---	DIKE
---	HÄCK
---	STAKET
---	SLÄNT
---	NIVÅKURVOR
+	PUNKT I RUTNÄT
o 3031	POLYGONPUNKT

BYGGNADSPANEKARTA

A. GRÄNSBETECKNINGAR

---	STADSPLANEGRÄNS (BELÄGEN 3 M.UTANFÖR DET OMRÅDE FASTSTÄLLELSEN AVSER)
---	KVARTERS-ELLER ANNAN OMRÅDESGRÄNS
---	BESTÄMMELSEGRÄNS
---	GÄLLANDE OMRÅDES- OCH BESTÄMMELSEGRÄNS
---	AVSEDD ATT UTGÅ
---	GRÄNSLINJER EJ AVSEDDA ATT FASTSTÄLLAS

B. OMRÅDESBETECKNINGAR

ALLMÄN PLATS

□	GATA ELLER TORG
□	PARK ELLER PLANTERING

BYGGNADSKVARTER

A	OMRÅDE FÖR ALLMÄNT ÄNDAMÅL
H	OMRÅDE FÖR HANDELSÄNDAMÅL

SPECIALOMRÅDEN

Es	TRANSFORMATORSTATION
----	----------------------


C. ÖVRIGA BETECKNINGAR

■	MARK SOM ICKE FÅR BEBYGGAS
x	MARK TILLGÄNGLIG FÖR ALLMÄN GÅNGTRAFIK
u	MARK TILLGÄNGLIG FÖR UNDERJORDISKA LEDNINGAR
0.00	BYGGNADSHÖJD
000	TILLÅTEN BYGGNADSYTA I M ²
+0.00	GÄLLANDE GATUHÖJD
+0.00	GATUHÖJD

Tillhör Ekerö kommunfullmäktiges
beslut den 75-07-30 § 143

Sonja Eliasson

069

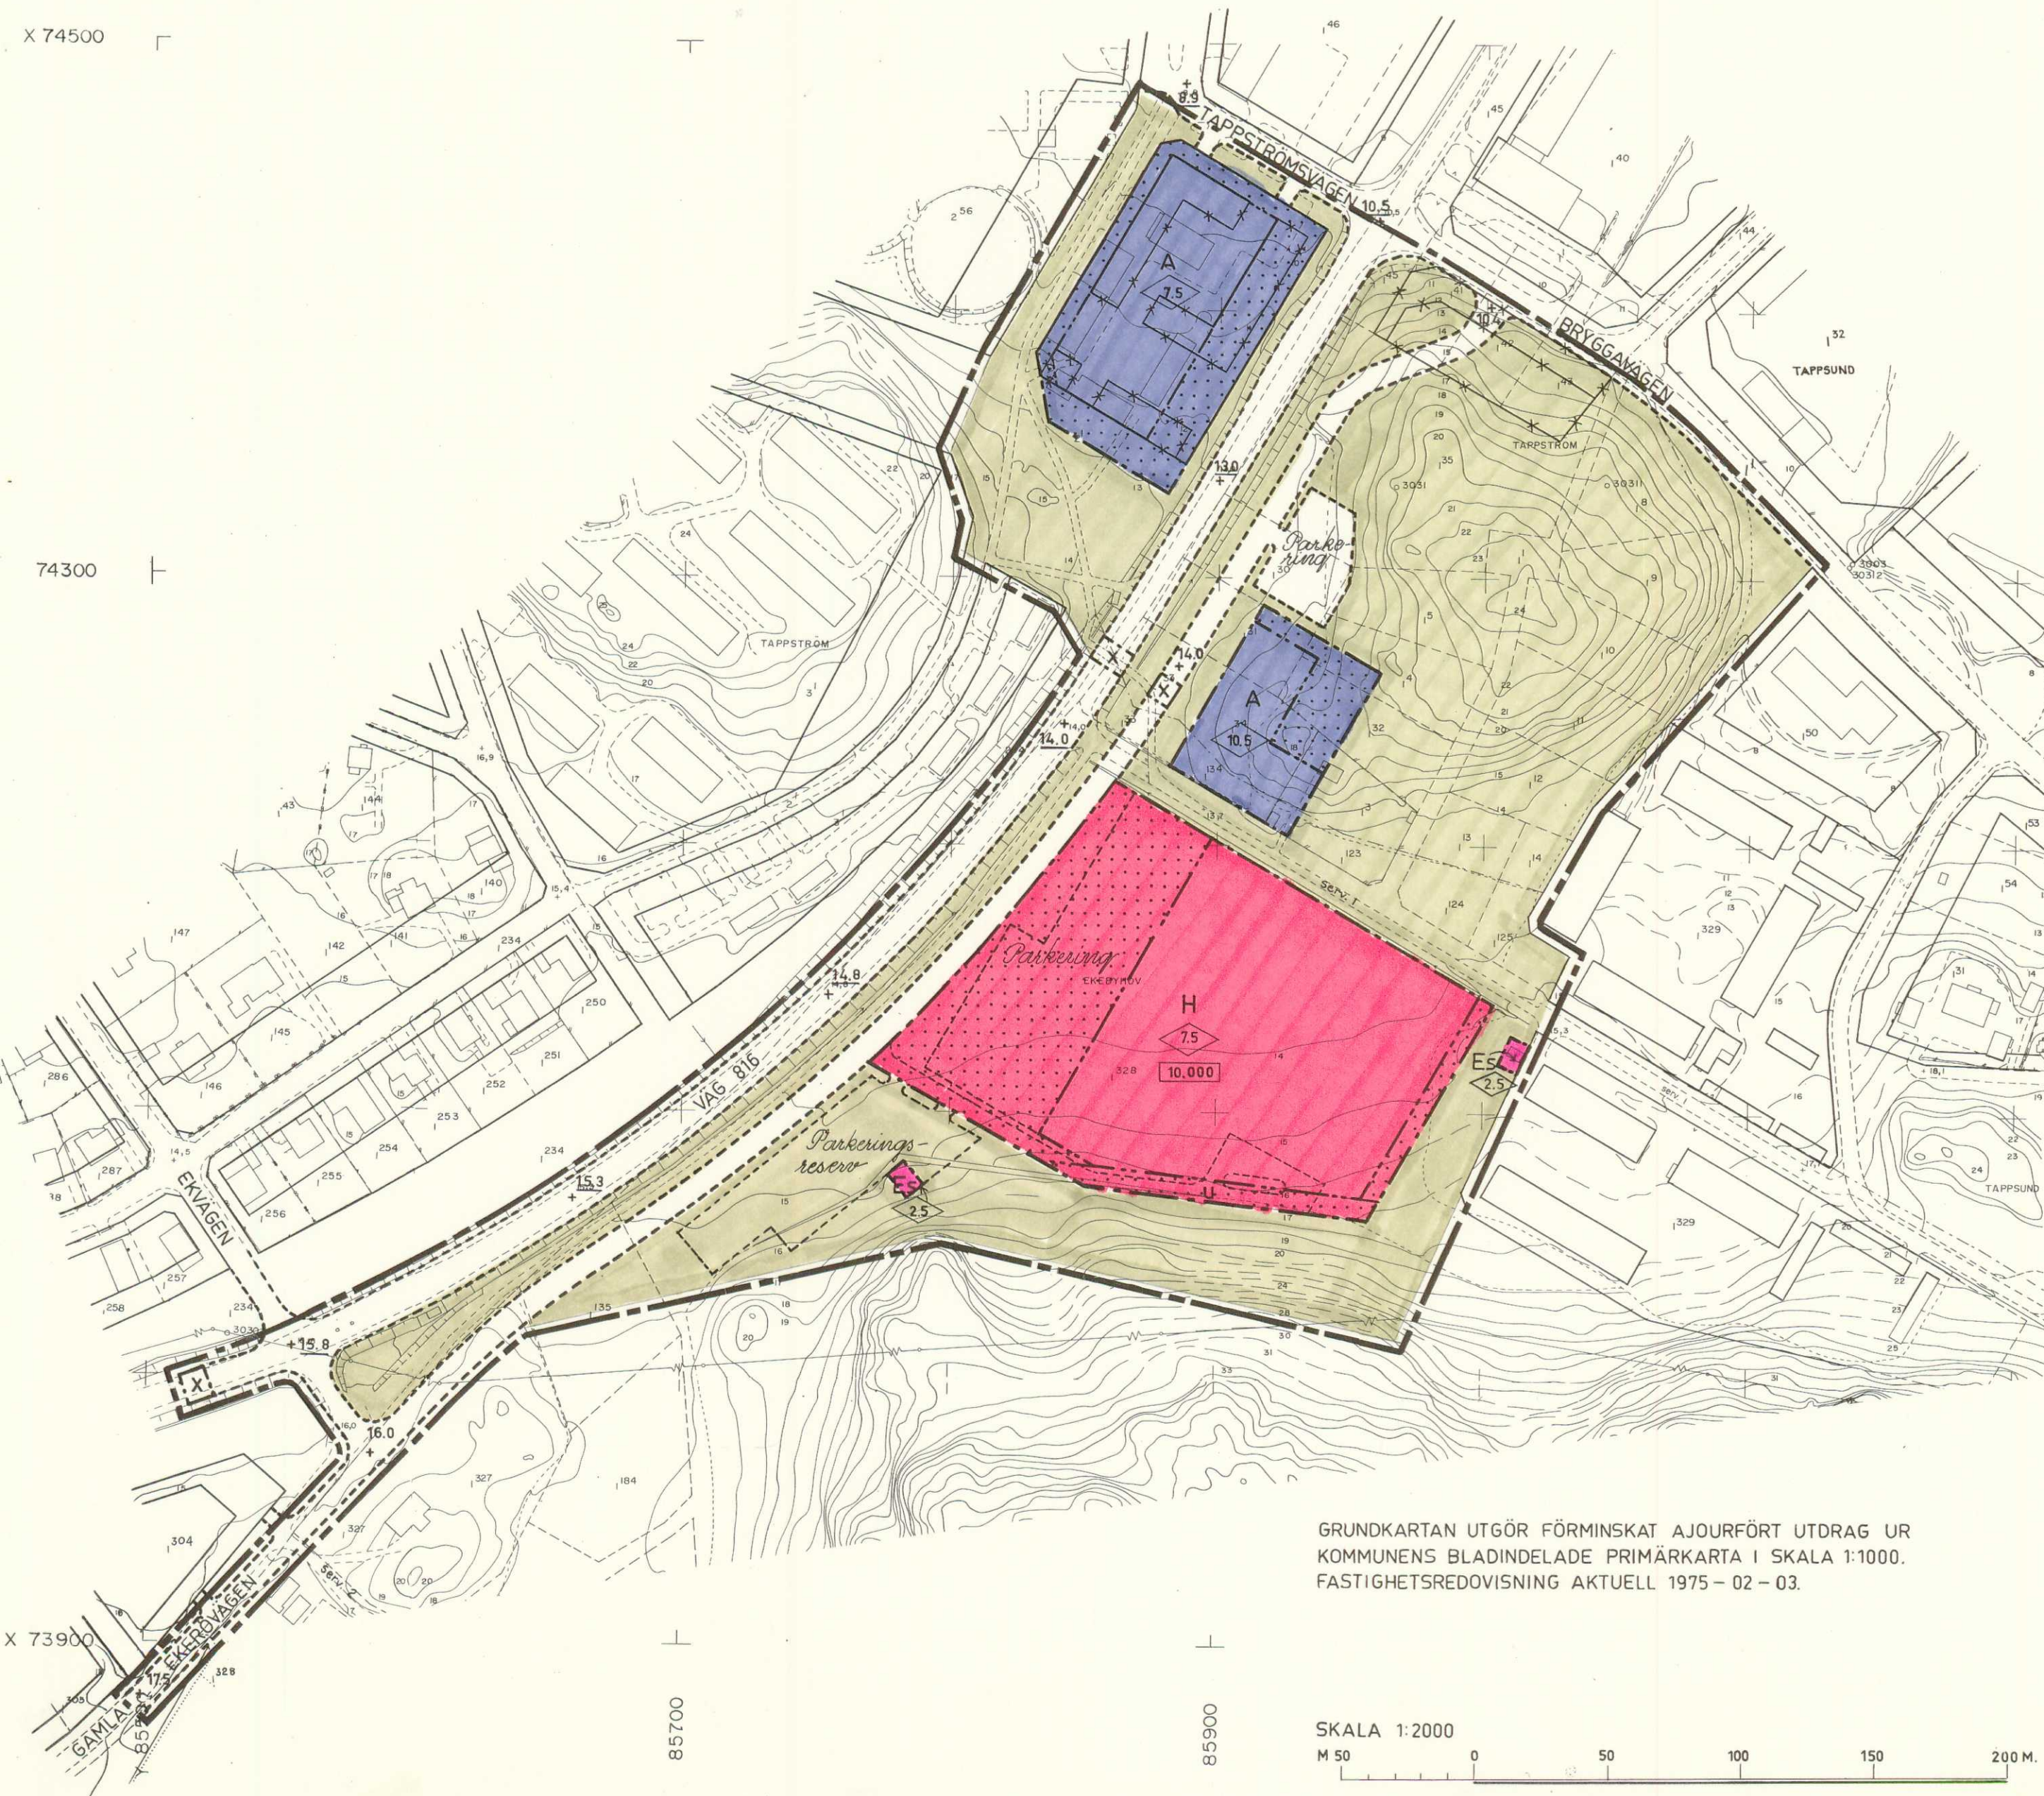

GRUNDKARTAN UTGÖR FÖRMINSKAT AJOURFÖRT UTDRAG UR
KOMMUNENS BLADINDELADE PRIMÄRKARTA I SKALA 1:1000.
FASTIGHETSREDOVISNING AKTUELL 1975 - 02 - 03.

SKALA 1:2000

