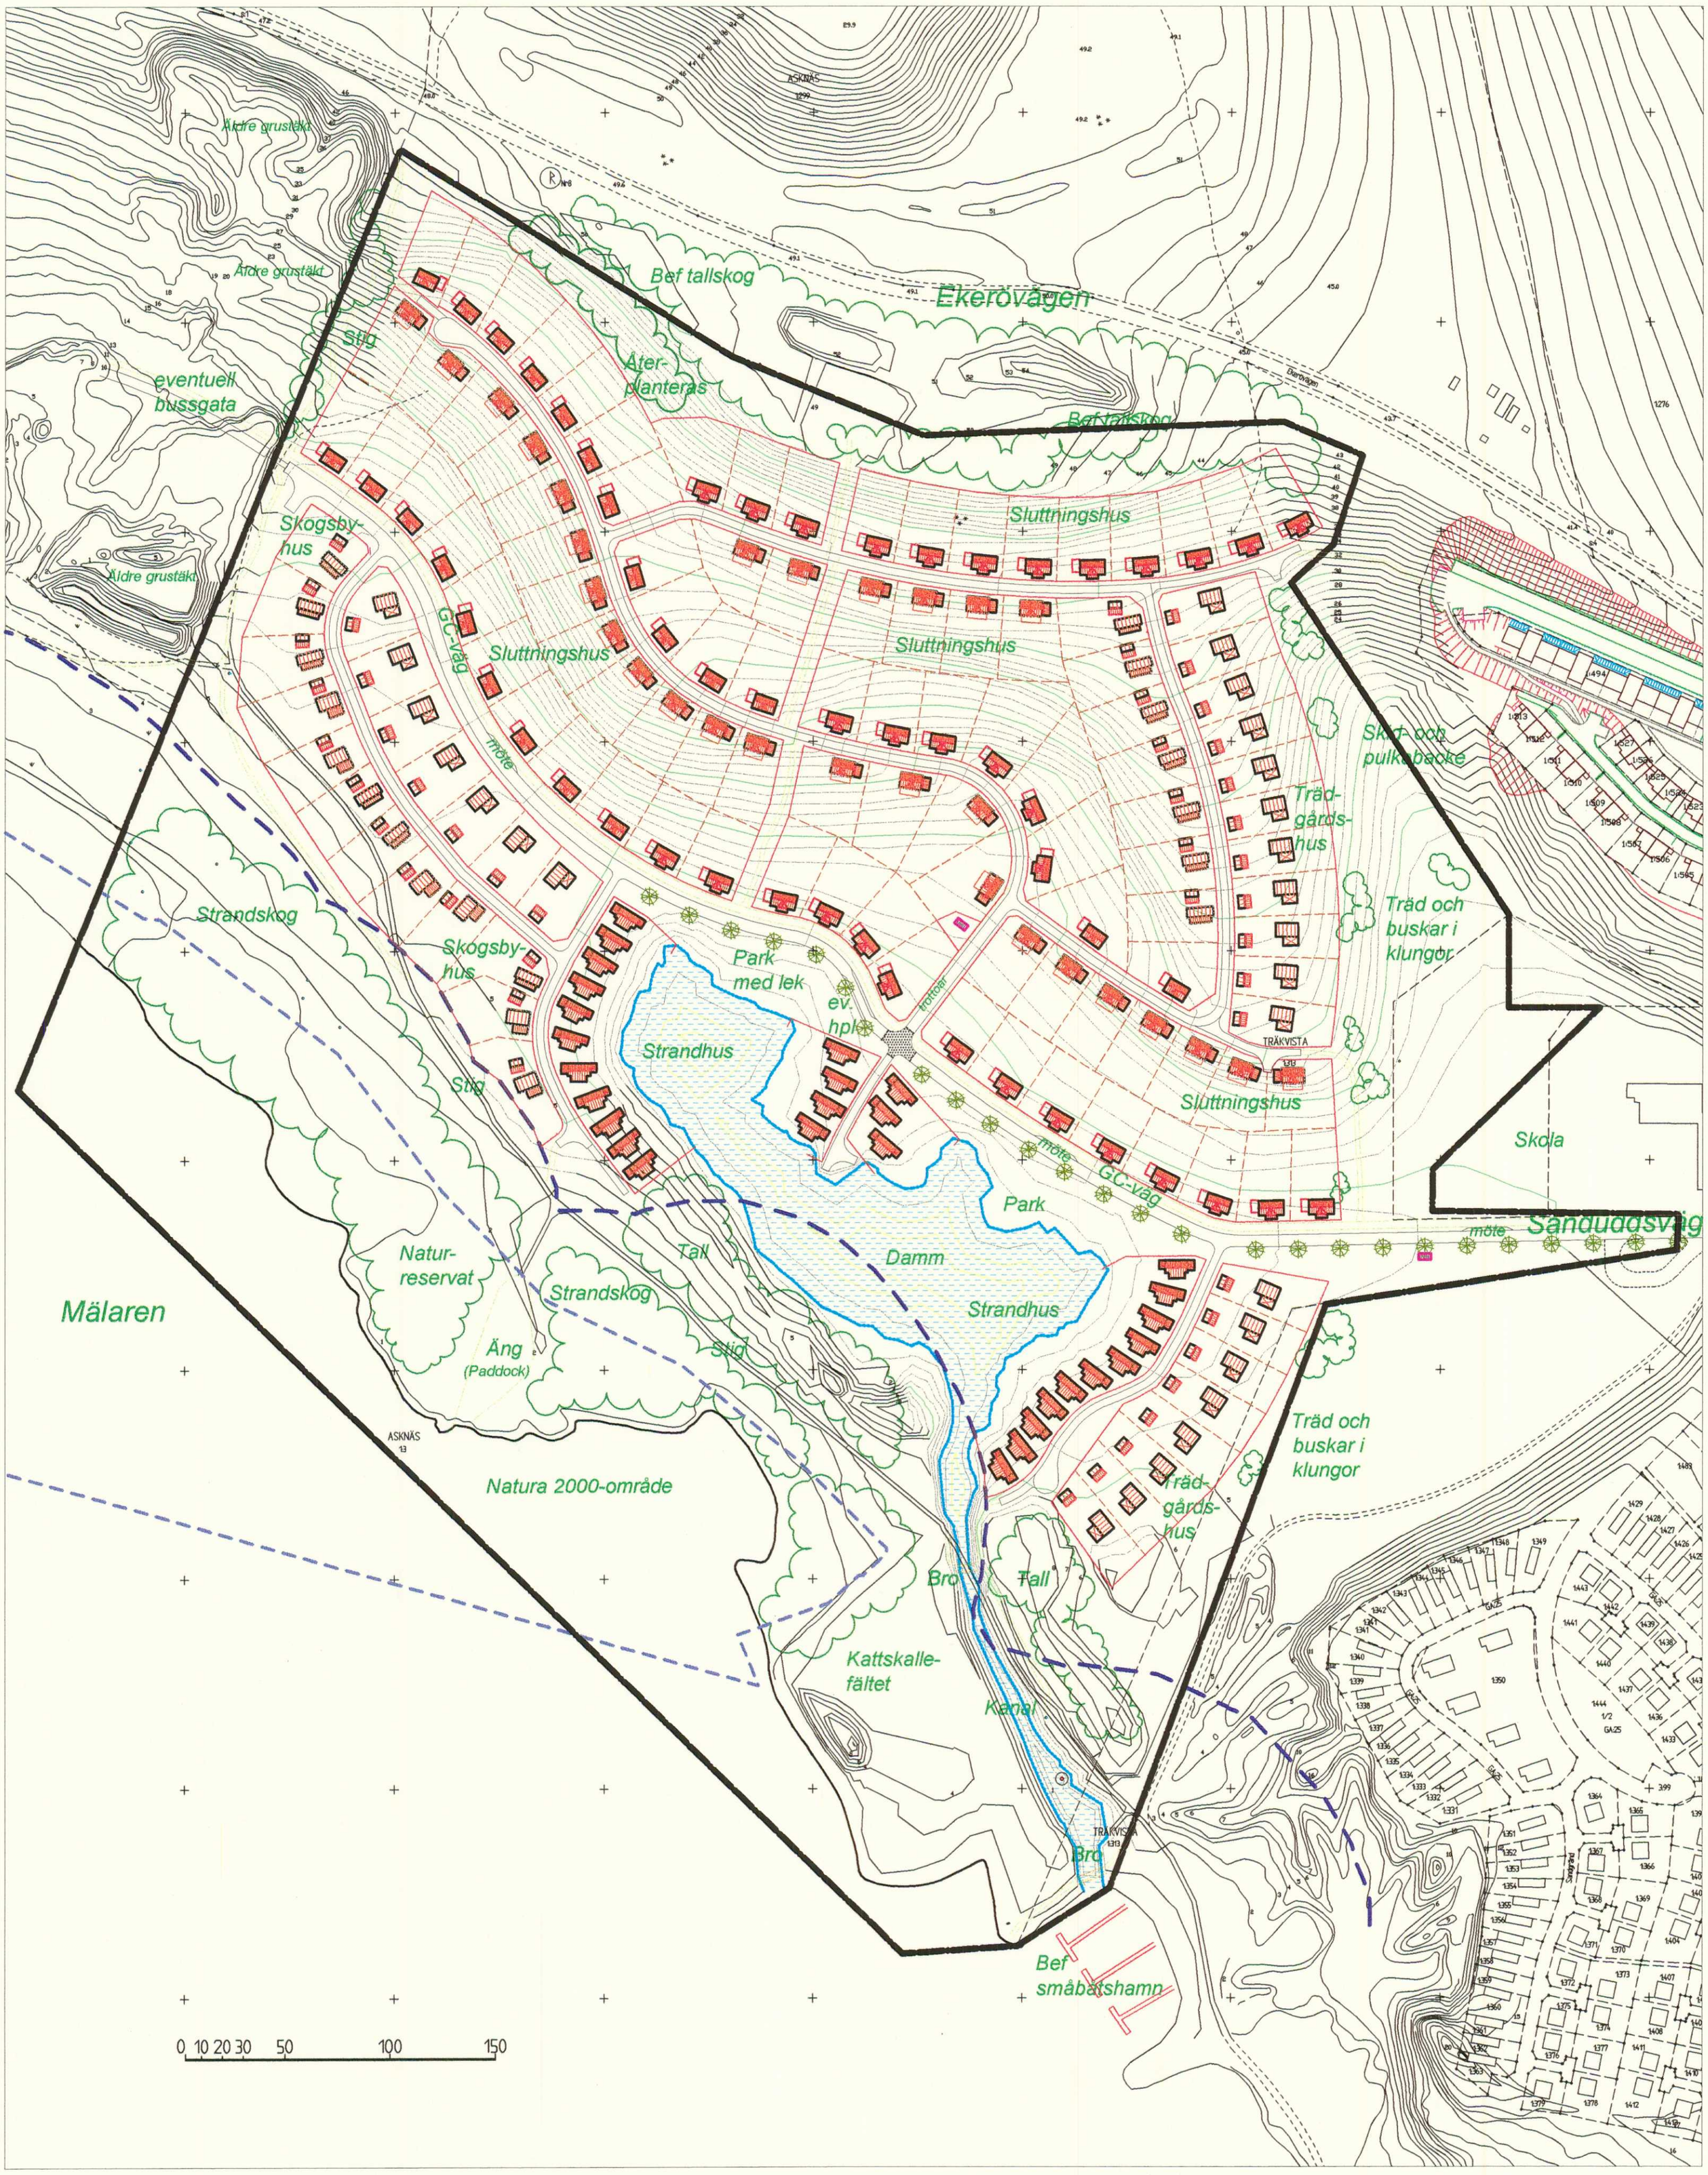

Västra Sandudden

ANTAGANDEHANDLING

april 2005

ILLUSTRATION **Skala 1 : 2000**

Illustration upprättad av
NCC Construction Sverige AB, Björn Wallgren
Åkerblads Arkitektkontor AB, Mats Åkerblad

DP 171